

AGRUPADORES DE EVENTOS

54/2025
PROC. ADMINISTRATIVO
FLS. 215
RUBRICA

1. Selecione abaixo a forma de definição dos agrupadores de eventos:

Definir Manualmente

Nº do Evento	Título do Evento	Valor Total dos Eventos (R\$)
1	Administração Local	-
2	SERVIÇOS PRELIMINARES	561.159,05
3	MOVIMENTO DE TERRA PARA FUNDAÇÕES	137.387,26
4	FUNDAÇÕES	135.446,24
5	SUPERESTRUTURA	943.533,64
6	SISTEMA DE VEDAÇÃO VERTICAL	183.393,51
7	ESQUADRIAS	570.423,25
8	SISTEMAS DE COBERTURA	443.299,54
9	IMPERMEABILIZAÇÃO	79.291,23
10	REVESTIMENTOS INTERNO E EXTERNO	563.716,93
11	SISTEMAS DE PISOS	403.892,23
12	PINTURAS E ACABAMENTOS	199.010,09
13	INSTALAÇÃO HIDRÁULICA	137.688,44
14	DRENAGEM DE ÁGUAS PLUVIAIS	44.098,49
15	INSTALAÇÃO SANITÁRIA	100.850,84
16	LOUÇAS, ACESSÓRIOS E METAIS	127.630,87
17	INSTALAÇÃO DE GÁS COMBUSTÍVEL	4.985,17
18	SISTEMA DE PROTEÇÃO CONTRA INCÊNDIO	73.125,76
19	INSTALAÇÃO ELÉTRICA - 220V	338.328,94
20	INSTALAÇÕES DE CLIMATIZAÇÃO	25.255,22
21	INSTALAÇÕES DE CABEAMENTO ESTRUTUR	73.954,57
22	SISTEMA DE EXAUSTÃO MECÂNICA	14.262,84
23	SISTEMA DE PROTEÇÃO CONTRA DESCARG	37.817,98
24	SERVIÇOS COMPLEMENTARES	226.128,54
25	FECHAMENTO - MURO	199.676,32
26	SERVIÇOS FINAIS	6.589,71



CRONOGRAMA FÍSICO-FINANCEIRO
OGU

Grau de Sigilo
#PÚBLICO

Nº OPERAÇÃO	Nº TGOV	PROponente TOMADOR	APELIDO EMPREENDIMENTO	DESCRIÇÃO DO LOTE
1097695-50	967431	PREFEITURA MUNICIPAL DE CAPINZ	CONSTRUÇÃO DE UMA CRECHE FNDE TIPO I	CONSTRUÇÃO DE UMA CRECHE TIPO I PADRÃO FNDE NA ZONA URBANA

Item	Descrição	Valor (R\$)	Parcelas:	1	2	3	4	5	6	7	8	9	10	11	12
1.	CONSTRUÇÃO DE UMA CRECHE FNDE TIPO I	5.630.946,69	% Período:	10/23	11/23	12/23	01/24	02/24	03/24	04/24	05/24	06/24	07/24	08/24	09/24
1.1.	SERVIÇOS PRELIMINARES	561.159,05	% Período:	100,00%											
1.2.	MOVIMENTO DE TERRA PARA FUNDAÇÃO	137.387,26	% Período:	43,91%	56,09%										
1.3.	FUNDAÇÕES	135.446,24	% Período:	70,20%	29,80%										
1.4.	SUPERESTRUTURA	943.533,64	% Período:	5,48%	25,72%	13,92%	17,17%	37,71%							
1.5.	SISTEMA DE VEDAÇÃO VERTICAL	183.393,51	% Período:		35,53%	34,84%	17,42%	12,21%							
1.6.	ESQUADRIAS	570.423,25	% Período:				23,41%	76,59%							
1.7.	SISTEMAS DE COBERTURA	443.299,54	% Período:					40,00%	60,00%						
1.8.	IMPERMEABILIZAÇÃO	79.291,23	% Período:	20,00%	80,00%										
1.9.	REVESTIMENTOS INTERNO E EXTERNO	563.716,93	% Período:		15,00%	70,00%	15,00%								
1.10.	SISTEMAS DE PISOS	403.892,23	% Período:					60,00%	40,00%						
1.11.	PINTURAS E ACABAMENTOS	199.010,09	% Período:					24,80%	75,40%						
1.12.	INSTALAÇÃO HIDRÁULICA	137.688,44	% Período:				100,00%								
1.13.	DRENAGEM DE ÁGUAS PLUVIAIS	44.098,49	% Período:					100,00%							
1.14.	INSTALAÇÃO SANITÁRIA	100.850,84	% Período:		66,77%				33,23%						
1.15.	LOUÇAS, ACESSÓRIOS E METAIS	127.630,87	% Período:						100,00%						
1.16.	INSTALAÇÃO DE GÁS COMBUSTÍVEL	4.985,17	% Período:						100,00%						
1.17.	SISTEMA DE PROTEÇÃO CONTRA INCÊNDIO	73.125,76	% Período:						100,00%						
1.18.	INSTALAÇÃO ELÉTRICA - 220V	338.328,94	% Período:			29,23%	49,61%	21,17%							
1.19.	INSTALAÇÕES DE CLIMATIZAÇÃO	25.255,22	% Período:						100,00%						
1.20.	INSTALAÇÕES DE CABEAMENTO ESTRUTURAL	73.954,57	% Período:						100,00%						
1.21.	SISTEMA DE EXAUSTÃO MECÂNICA	14.262,84	% Período:						100,00%						
1.22.	SISTEMA DE PROTEÇÃO CONTRA DESCAVALGAMENTO	37.817,98	% Período:					100,00%							
1.23.	SERVIÇOS COMPLEMENTARES	226.128,54	% Período:						100,00%						

URBANA

Total: R\$ 5.630.946,66

PMv3.0.6

CRONOGRAMA PREVISTO PLE

1. Digite nas células em amarelo o número do período em que os eventos serão concluídos:

VOLTAR ATUALIZAR LINHAS

Nº do Evento	Título dos Eventos	Informe abaixo o NÚMERO DO PERÍODO em que os eventos serão concluídos																								
		1	2	3	4	5	6	7	8	9	10	11	12	13	14	15	16	17	18	19	20	21	22	23	24	25
1	Administração Local	1																								
2	SERVIÇOS PRELIMINARES	1	2																							
3	MOVIMENTO DE TERRA PARA FUNDAÇÕES	1	2																							
4	FUNDAÇÕES	1	2																							
5	SUPERESTRUTURA	1	2	3	4	5																				
6	SISTEMA DE VEDAÇÃO VERTICAL	2	3	4	5																					
7	ESQUADRIAS			4	5																					
8	SISTEMAS DE COBERTURA				5	6																				
9	IMPERMEABILIZAÇÃO	1	2	2																						
10	REVESTIMENTOS INTERNO E EXTERNO	2	2	3	3	4																				
11	SISTEMAS DE PISOS				5	5	6																			
12	PINTURAS E ACABAMENTOS				5	5	6																			
13	INSTALAÇÃO HIDRÁULICA			4	4																					
14	DRENAGEM DE ÁGUAS PLUVIAIS					5																				
15	INSTALAÇÃO SANITÁRIA	2					6																			
16	LOUÇAS, ACESSÓRIOS E METAIS						6																			
17	INSTALAÇÃO DE GÁS COMBUSTÍVEL						6																			
18	SISTEMA DE PROTEÇÃO CONTRA INCÊNDIO																									
19	INSTALAÇÃO ELÉTRICA - 220V			3	4	5																				
20	INSTALAÇÕES DE CLIMATIZAÇÃO						6																			
21	INSTALAÇÕES DE CABEAMENTO ESTRUTURADO						6																			
22	SISTEMA DE EXAUSTÃO MECÂNICA						6																			
23	SISTEMA DE PROTEÇÃO CONTRA DESCARGAS ATMOSFÉRICAS (SPI)				5																					
24	SERVIÇOS COMPLEMENTARES						6																			
25	FECHAMENTO - MURO			3	4	5																				
26	SERVIÇOS FINAIS						6																			



Nº / ANO DA PROPOSTA:

003424/2024

NÚMERO DA PROPOSTA NOVO PAC - SELEÇÃO:

26298006935/2023

OBJETO:

Construção de uma creche tipo 1 padrão FNDE na Zona Urbana do Município de Capinzal do Norte, Estado do Maranhão.

CARACTERIZAÇÃO DOS INTERESSES RECÍPROCOS:

O município de Capinzal do Norte, através de recursos federais, busca avançar nos cumprimentos de metas do Plano Nacional de Educação (PNE), por meio da construção de uma creche tipo 1 padrão FNDE, permitindo que o município atenda de forma adequada 376 crianças das séries creche e pré-escolar, das quais 292 serão reordenadas de 2 escolas do centro do município que funcionam em prédios alugados, além de criar 84 vagas para atender crianças que estão na lista de espera, do bairro beneficiado.

RELAÇÃO ENTRE A PROPOSTA E OS OBJETIVOS E DIRETRIZES DO PROGRAMA:

A presente proposta tem como objetivo principal reduzir desigualdades sociais, por meio da inclusão de estudantes em vulnerabilidade social. Como objetivos específicos, pretende-se ampliar o número de vagas para a etapa infantil, da educação básica, expandindo a rede pública municipal ou estadual educacional.

PÚBLICO ALVO:

A construção da nova creche tipo-1, padrão FNDE, no município de Capinzal do Norte, irá beneficiar 376 crianças, das séries Creche e Pré-Escolar, em dois turnos. O terreno escolhido para a nova creche, está situado no centro do município, e atenderá famílias do centro e do bairro limítrofe, Residencial Miranda.

PROBLEMA A SER RESOLVIDO:

Segundo dados do Censo Escolar 2023, existem 292 crianças de creche e pré-escolar, que estão em 02 escolas no centro município, funcionando em prédios alugados. Com a construção da obra, creche tipo-1 padrão FNDE, que comporta 376 crianças em dois turnos, o município fará o reordenamento das escolas Reino Infantil e Alegria do Saber, ambas situadas no Centro do município, além disso, permitirá que o município ainda crie 84 vagas para atender a lista de espera de crianças de 0 a 1 e 7 meses.

RESULTADOS ESPERADOS:

O município de Capinzal do Norte, cumpriu 95.5% da meta 1 do Plano Nacional de Educação-PNE, qual seja universalizar a pré-escolar para crianças de 4 a 5 anos, e apenas 30% do atendimento de crianças de 0 a 3 anos, com a construção da creche tipo-1, e ampliação da oferta de vagas, o município objetiva atender a universalização da pré-escola, e atender 50% das crianças até 3 anos de idade

1 - DADOS DO CONCEDENTE

CONCEDENTE: 26298	NOME DO ÓRGÃO/ÓRGÃO SUBORDINADO OU UG: FUNDO NACIONAL DE DESENVOLVIMENTO DA EDUCACAO
CPF DO RESPONSÁVEL: 766.618.903-63	NOME DO RESPONSÁVEL: FERNANDA MARA DE OLIVEIRA MACEDO CARNEIRO PACOBAHYBA
ENDEREÇO DO RESPONSÁVEL: SBS, Quadra 02, Bloco "F" - Brasília/DF	CEP DO RESPONSÁVEL: 70070-929

2 - DADOS DO PROPONENTE

34/2025
PROC. ADMINISTRATIVO
FLS. 216
RUBRICA

PROPONENTE:

01.613.309/0001-10

RAZÃO SOCIAL DO PROPONENTE:

MUNICIPIO DE CAPINZAL DO NORTE

ENDEREÇO JURÍDICO DO PROPONENTE:

TRAVESSA GONCALVES DIAS, 65

CIDADE:

CAPINZAL DO NORTE

UF:

MA

CÓDIGO

MUNICÍPIO:
0142

CEP:

65735000

E.A.:

Administração
Pública Municipal

DDD/TELEFONE:

99991952217

BANCO:

104 - CAIXA ECONOMICA

AGÊNCIA:

2151-2

CONTA CORRENTE:

0066475210

CPF DO RESPONSÁVEL:

007.608.853-70

NOME DO RESPONSÁVEL:

ANDRE PEREIRA DA SILVA

ENDEREÇO DO RESPONSÁVEL:

RUA GERONIMO SILVA, 53 - CENTRO

CEP DO RESPONSÁVEL:

65735000

4 - DADOS DO EXECUTOR/VALORES

14/2025
PROC. ADMINISTRATIVO
FLS. 257
RUBRICA

VALOR GLOBAL:	R\$ 5.630.946,66	
VALOR DA CONTRAPARTIDA:	R\$ 56.309,47	
VALOR DOS REPASSES:	Ano	Valor
	2024	R\$ 836.195,58
	2025	R\$ 4.738.441,61
VALOR DA CONTRAPARTIDA FINANCEIRA:	R\$ 56.309,47	
VALOR DA CONTRAPARTIDA EM BENS E SERVIÇOS:	R\$ 0,00	
VALOR DE RENDIMENTOS DE APLICAÇÃO:	R\$ 0,00	
INÍCIO DE VIGÊNCIA:	04/09/2024	
FIM DE VIGÊNCIA:	03/09/2028	
VIGÊNCIA DO INSTRUMENTO:	2028	

5 - CADASTRO DE OBRA

34/2025
PROC. ADMINISTRATIVO
FLS 238
RUBRICA

IDENTIFICADOR DA OBRA:

42610.21-60

NOME DO PROJETO:

Construção de uma creche tipo 1 padrão FNDE na Zona Urbana do Município de Capinzal do Norte, Estado do Maranhão

NATUREZA DA INTERVENÇÃO:

Obra

ESPÉCIE DA INTERVENÇÃO:

Construção

EIXO:

Social

TIPO:

Educação

SUBTIPO:

Educação

Geometrias

Latitude: -4.72546	Longitude: -44.32861
---------------------------	-----------------------------

ESTE PROJETO DE INVESTIMENTO TEM ESTUDO DE VIABILIDADE?

Sim

ESTUDO DE VIABILIDADE:

Social

Arquivos de Viabilidade

Nome do Arquivo:

proinfancia_mei_memorial-descritivo-do-projeto.pdf

POSSUI PLANO NACIONAL DE POLÍTICA? Não

HÁ PLANO DE POLÍTICA VINCULADO: Não

QUANTIDADE DE EMPREGOS GERADOS:

POPULAÇÃO BENEFICIADA:

DESCRIÇÃO DA POPULAÇÃO BENEFICIADA:

A OBRA FOI MODELADA EM BIM? Não

6 - PLANO DE TRABALHO

54/2025
PROC. ADMINISTRATIVO
FLS. 159
RUBRICA

Meta nº: 1

Especificação: Construção de uma creche tipo 1 padrão FNDE na Zona Urbana do Município de Capinzal do Norte, Estado do Maranhão.			
Unidade de Medida: UN		Quantidade: 1.0	Valor: R\$ 5.630.946,66
Início Previsto: 04/09/2024		Término Previsto: 03/09/2028	Valor Global: R\$ 5.630.946,66
UF: MA	Município: 0142 - CAPINZAL DO NORTE		CEP: 65735-000
Endereço: Capinzal do Norte/MA			
Etapa/Fase nº: 1			
Especificação: Construção de uma creche tipo 1 padrão FNDE na Zona Urbana do Município de Capinzal do Norte, Estado do Maranhão.			
Quantidade: 1.0 un		Valor: R\$ 5.630.946,66	Início Previsto: 04/09/2024
			Término Previsto: 03/09/2028

7 - CRONOGRAMA DE DESEMBOLSO
FUNDO NACIONAL DE DESENVOLVIMENTO DA EDUCACAO

MÊS DESEMBOLSO: Setembro		ANO: 2024	
META Nº: 1		VALOR DA META:	R\$ 5.574.637,19
DESCRIÇÃO: Construção de uma creche tipo 1 padrão FNDE na Zona Urbana do Município de Capinzal do Norte, Estado do Maranhão.			
VALOR DO REPASSE:		R\$ 5.574.637,19	PARCELA Nº: 1

8 - CRONOGRAMA DE DESEMBOLSO
MUNICIPIO DE CAPINZAL DO NORTE

MÊS DESEMBOLSO: Setembro		ANO: 2024
META Nº: 1	VALOR DA META: R\$ 56.309,47	
DESCRIÇÃO: Construção de uma creche tipo 1 padrão FNDE na Zona Urbana do Município de Capinzal do Norte, Estado do Maranhão.		
VALOR DO REPASSE:	R\$ 56.309,47	PARCELA Nº: 1

9 - PLANO DE APLICAÇÃO DETALHADO

DESCRIÇÃO DO BEM/SERVIÇO: Construção de uma creche na Zona Urbana do Município de Capinzal do Norte, Estado do Maranhão.				
NATUREZA DA AQUISIÇÃO: Recursos do Instrumento			NATUREZA DA DESPESA: 449051	
ENDEREÇO DE LOCALIZAÇÃO: Capinzal do Norte/MA				
CEP: 65735-000	UF: MA	MUNICÍPIO: 0142 - CAPINZAL DO NORTE		
UNIDADE: un	QUANTIDADE: 1,00	V. UNITÁRIO:	R\$	V.TOTAL: R\$ 5.630.946,66
OBSERVAÇÃO:				

10 - PLANO DE APLICAÇÃO CONSOLIDADO

NATUREZA DA DESPESA				
Código	Total	Recursos	Contrapartida Bens e Serviços	Rendimento de Aplicação
449051	R\$ 5.630.946,66	R\$ 5.630.946,66	R\$ 0,00	R\$ 0,00
TOTAL GERAL:	R\$ 5.630.946,66			

**Nº / ANO DA PROPOSTA:**

003424/2024

NÚMERO DA PROPOSTA NOVO PAC - SELEÇÃO:

26298006935/2023

OBJETO:

Construção de uma creche tipo 1 padrão FNDE na Zona Urbana do Município de Capinzal do Norte, Estado do Maranhão.

CARACTERIZAÇÃO DOS INTERESSES RECÍPROCOS:

O município de Capinzal do Norte, através de recursos federais, busca avançar nos cumprimentos de metas do Plano Nacional de Educação (PNE), por meio da construção de uma creche tipo 1 padrão FNDE, permitindo que o município atenda de forma adequada 376 crianças das séries creche e pré-escolar, das quais 292 serão reordenadas de 2 escolas do centro do município que funcionam em prédios alugados, além de criar 84 vagas para atender crianças que estão na lista de espera, do bairro beneficiado.

RELAÇÃO ENTRE A PROPOSTA E OS OBJETIVOS E DIRETRIZES DO PROGRAMA:

A presente proposta tem como objetivo principal reduzir desigualdades sociais, por meio da inclusão de estudantes em vulnerabilidade social. Como objetivos específicos, pretende-se ampliar o número de vagas para a etapa infantil, da educação básica, expandindo a rede pública municipal ou estadual educacional.

PÚBLICO ALVO:

A construção da nova creche tipo-1, padrão FNDE, no município de Capinzal do Norte, irá beneficiar 376 crianças, das séries Creche e Pré-Escolar, em dois turnos. O terreno escolhido para a nova creche, está situado no centro do município, e atenderá famílias do centro e do bairro limítrofe, Residencial Miranda.

PROBLEMA A SER RESOLVIDO:




Segundo dados do Censo Escolar 2023, existem 292 crianças de creche e pré-escolar, que estão em 02 escolas no centro município, funcionando em prédios alugados. Com a construção da obra, creche tipo-1 padrão FNDE, que comporta 376 crianças em dois turnos, o município fará o reordenamento das escolas Reino Infantil e Alegria do Saber, ambas situadas no Centro do município, além disso, permitirá que o município ainda crie 84 vagas para atender a lista de espera de crianças de 0 a 1 e 7 meses.

RESULTADOS ESPERADOS:

O município de Capinzal do Norte, cumpriu 95.5% da meta 1 do Plano Nacional de Educação-PNE, qual seja universalizar a pré-escolar para crianças de 4 a 5 anos, e apenas 30% do atendimento de crianças de 0 a 3 anos, com a construção da creche tipo-1, e ampliação da oferta de vagas, o município objetiva atender a universalização da pré-escola, e atender 50% das crianças até 3 anos de idade

1 - DADOS DO CONCEDENTE

CONCEDENTE: 26298	NOME DO ÓRGÃO/ÓRGÃO SUBORDINADO OU UG: FUNDO NACIONAL DE DESENVOLVIMENTO DA EDUCACAO		
CPF DO RESPONSÁVEL: 766.618.903-63	NOME DO RESPONSÁVEL: FERNANDA MARA DE OLIVEIRA MACEDO CARNEIRO PACOBAHYBA		
ENDEREÇO DO RESPONSÁVEL: SBS, Quadra 02, Bloco "F" - Brasília/DF			CEP DO RESPONSÁVEL: 70070-929




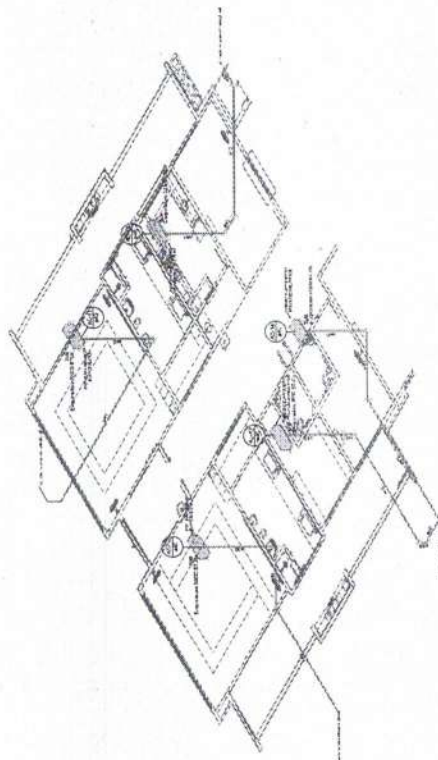
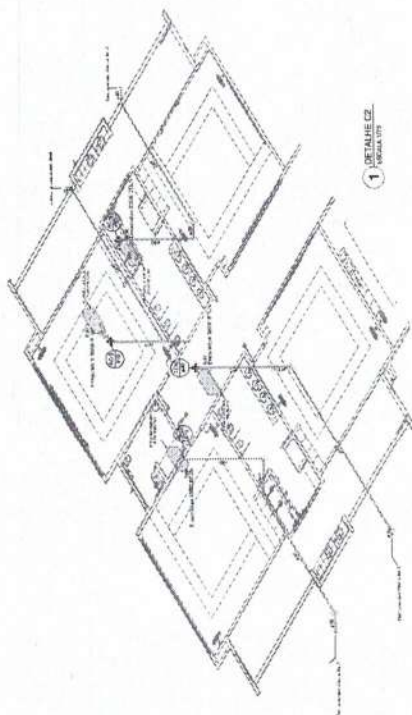
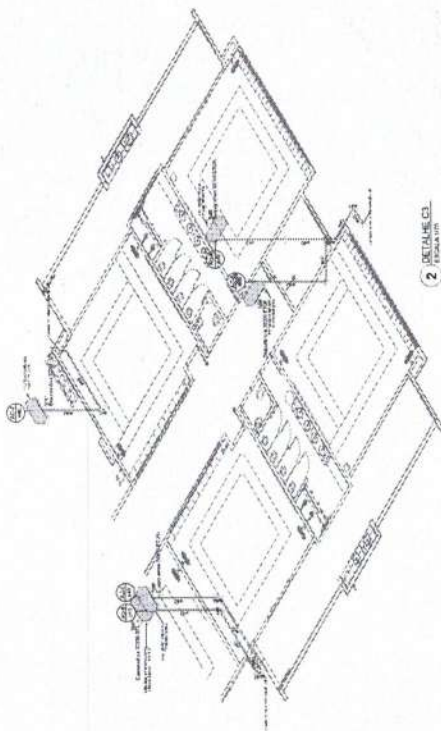


54/2025
 PROC. ADMINISTRATIVO
 FLS 229
 RUBRICA

1. IDENTIFICAÇÃO DO PROJETO 1.1. NOME DO PROJETO: PROJETO DE CLIMATIZAÇÃO 1.2. NOME DO BENEFICIÁRIO: MINISTÉRIO DA EDUCAÇÃO 1.3. NOME DO RESPONSÁVEL TÉCNICO: FERNANDA LYS 1.4. DATA DE ELABORAÇÃO: 03/05/2025	
2. DESCRIÇÃO DO PROJETO 2.1. OBJETIVO: PROJETO DE CLIMATIZAÇÃO 2.2. LOCALIZAÇÃO: MINISTÉRIO DA EDUCAÇÃO 2.3. VALOR ESTIMADO: R\$ 1.000.000,00	
3. ANÁLISE DE VIABILIDADE 3.1. VIABILIDADE TÉCNICA: VIÁVEL 3.2. VIABILIDADE ECONÔMICA: VIÁVEL 3.3. VIABILIDADE AMBIENTAL: VIÁVEL	
4. CONSIDERAÇÕES GERAIS 4.1. O PROJETO É DE INTERESSE PÚBLICO. 4.2. O PROJETO É DE CUMPRIMENTO DE OBRIGAÇÃO LEGAL. 4.3. O PROJETO É DE CUMPRIMENTO DE OBRIGAÇÃO CONTRATUAL.	
5. ASSINATURAS 5.1. RESPONSÁVEL TÉCNICO: FERNANDA LYS 5.2. RESPONSÁVEL ADMINISTRATIVO: FERNANDA LYS 5.3. RESPONSÁVEL FINANCEIRO: FERNANDA LYS	

[illegible][illegible]

14/2025
PROC. ADMINISTRATIVO
FLS. 226
RUBRICA

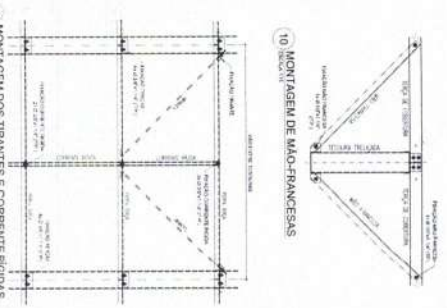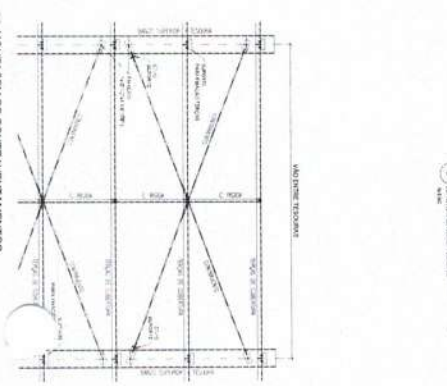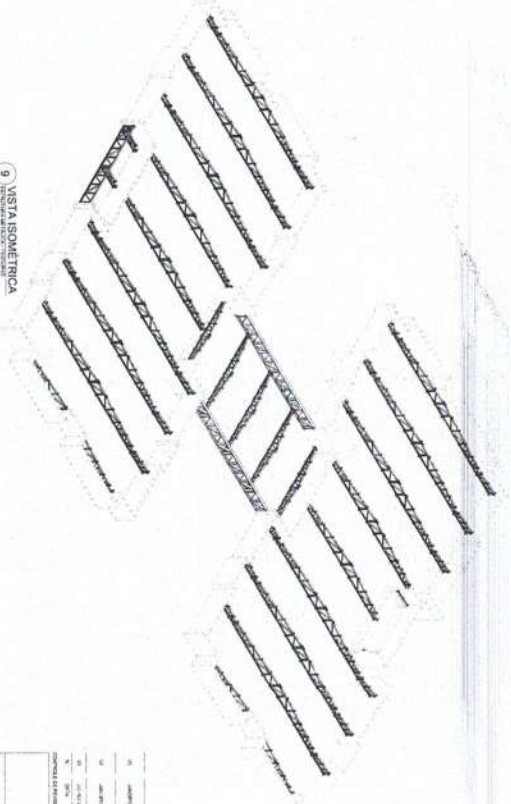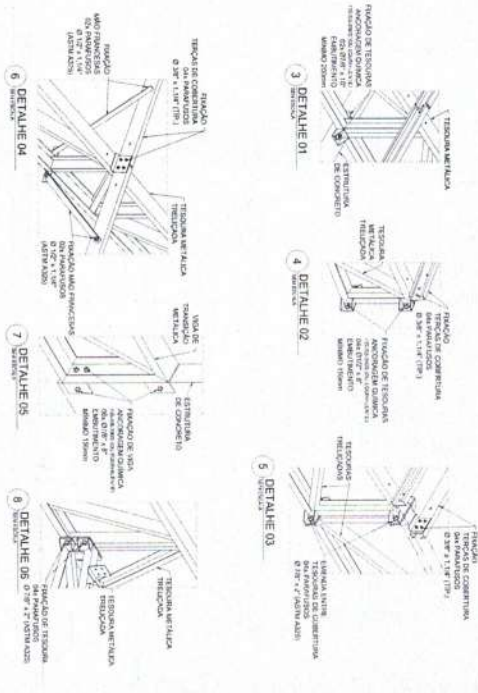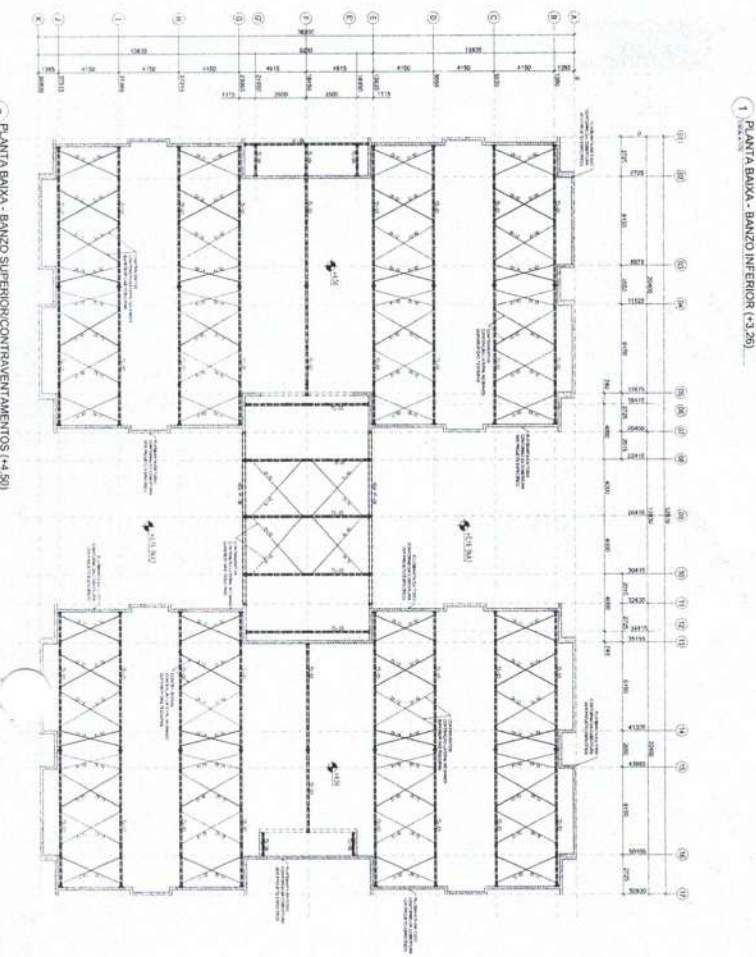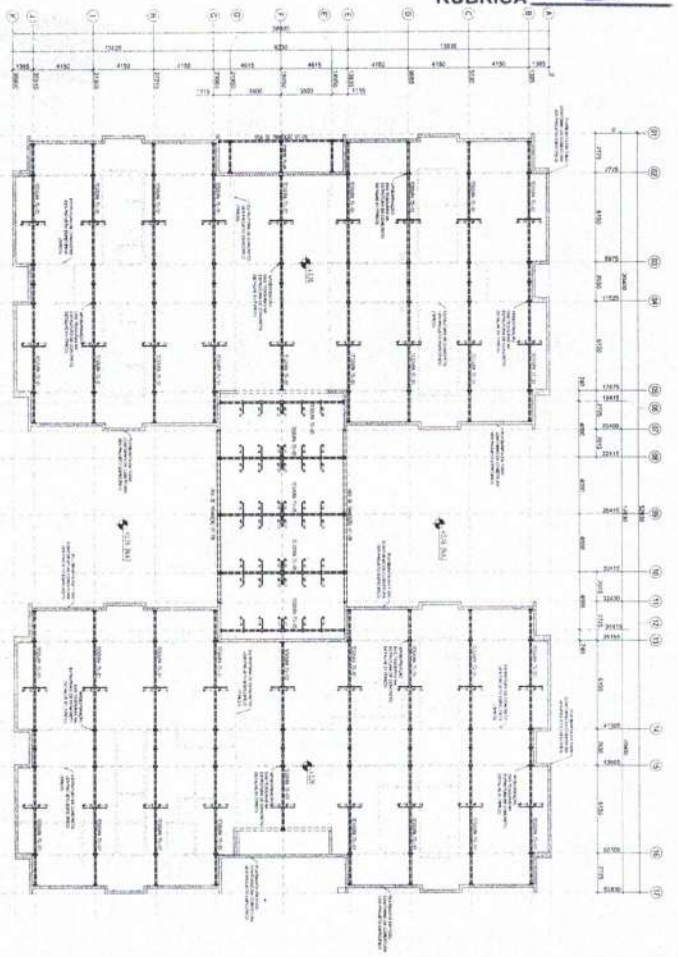

PROJETO PADRÃO - FINE


MINISTÉRIO DA EDUCAÇÃO





CHEFE DE ESCOLA TIPO I











PROJETO DE ESTRUTURA METÁLICA

SMIT

0105

 

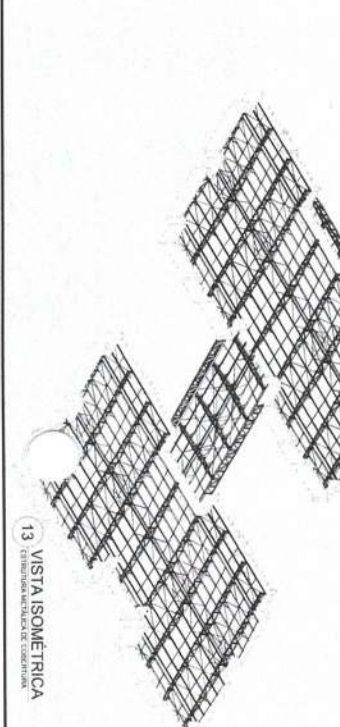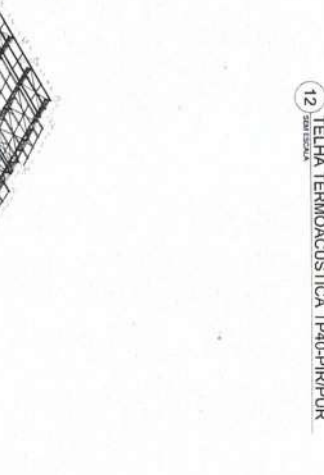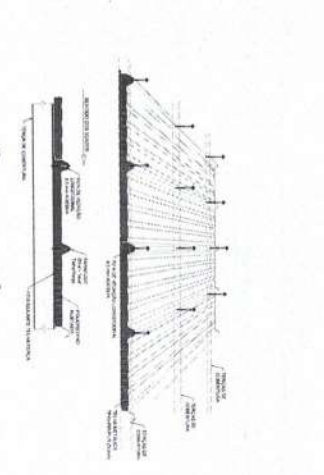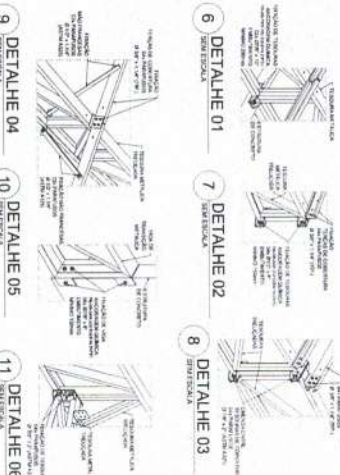

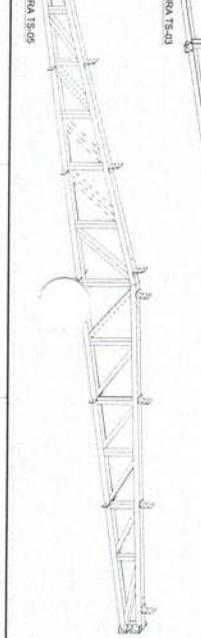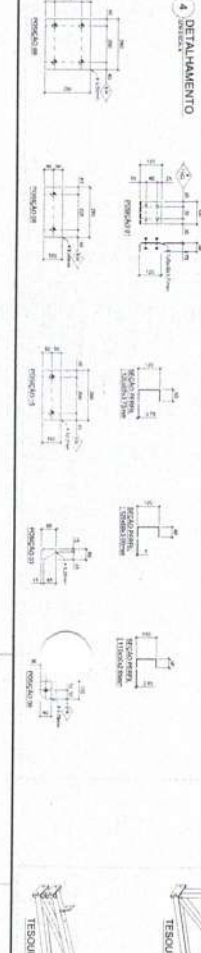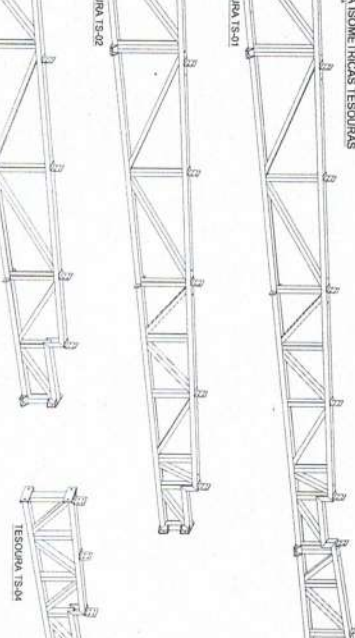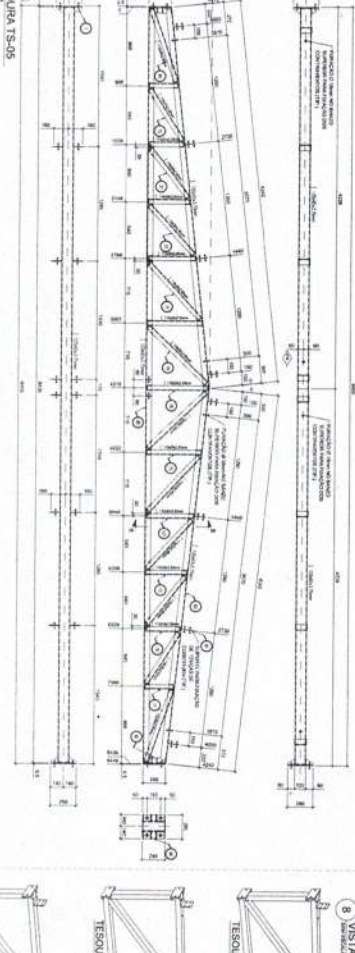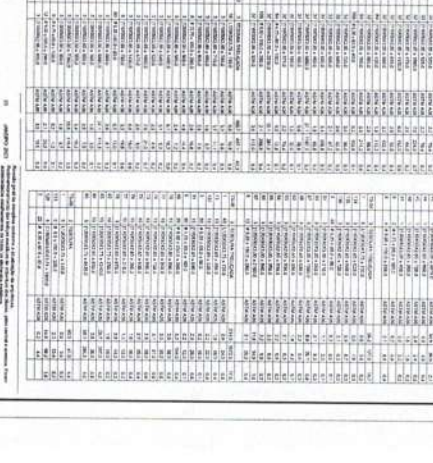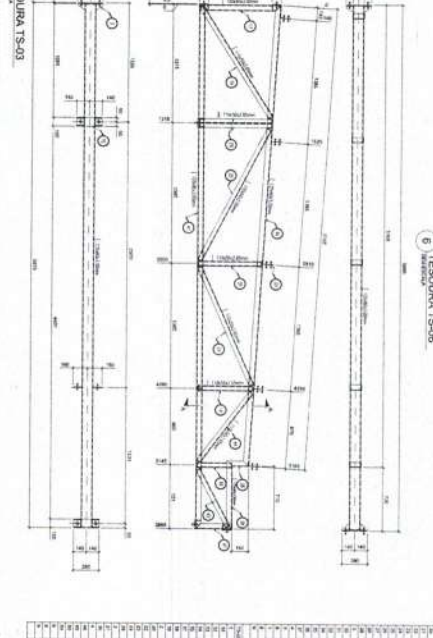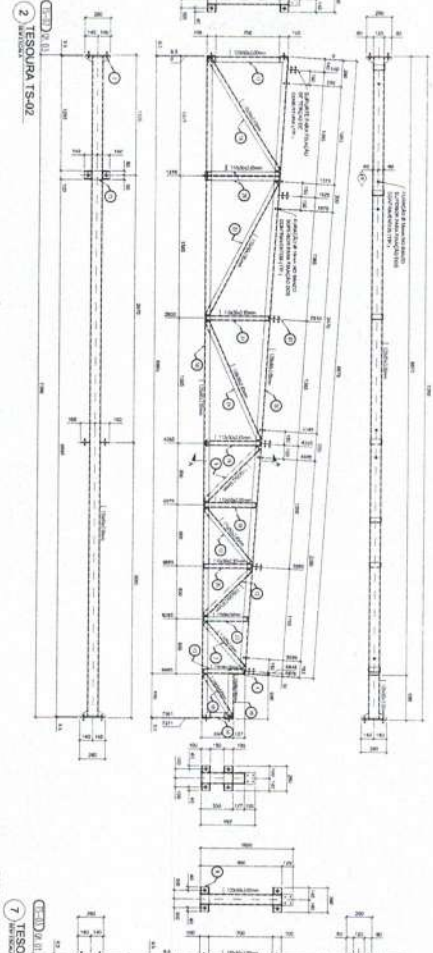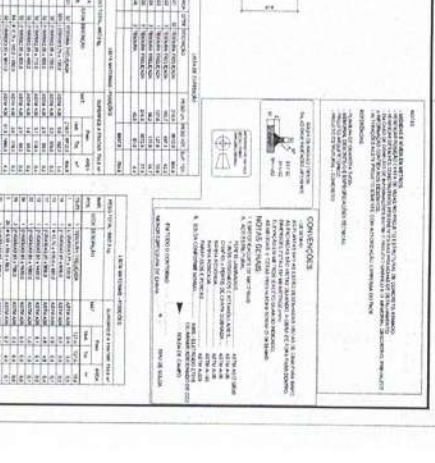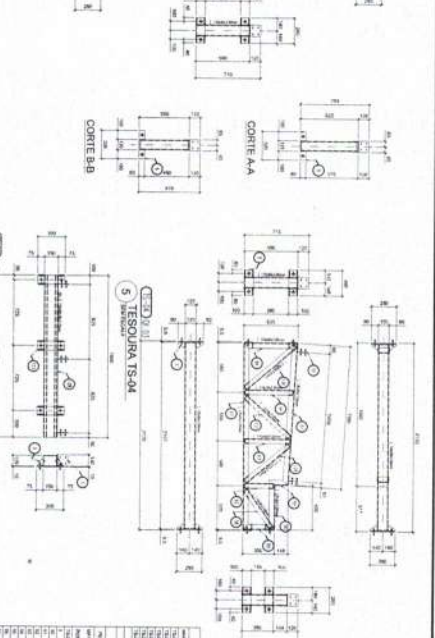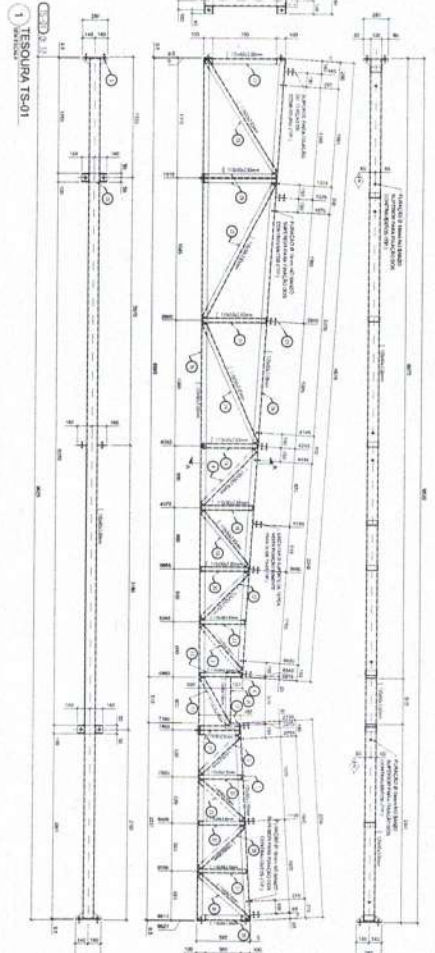

ITEM	DESCRIÇÃO	QUANTIDADE	UNIDADE	VALOR UNITÁRIO (R\$)	VALOR TOTAL (R\$)
1	TRUSSA TS-01	1	UN	1.200,00	1.200,00
2	TRUSSA TS-02	1	UN	1.200,00	1.200,00
3	TRUSSA TS-03	1	UN	1.200,00	1.200,00
4	TRUSSA TS-04	1	UN	1.200,00	1.200,00
5	TRUSSA TS-05	1	UN	1.200,00	1.200,00
6	TRUSSA TS-06	1	UN	1.200,00	1.200,00
7	TRUSSA TS-07	1	UN	1.200,00	1.200,00
8	TRUSSA TS-08	1	UN	1.200,00	1.200,00
9	TRUSSA TS-09	1	UN	1.200,00	1.200,00
10	TRUSSA TS-10	1	UN	1.200,00	1.200,00
11	TRUSSA TS-11	1	UN	1.200,00	1.200,00
12	TRUSSA TS-12	1	UN	1.200,00	1.200,00

PROJETO PADRÃO - FNDE

FNDE MINISTÉRIO DA EDUCAÇÃO




PROJETO DE ESTRUTURA METÁLICA

ORÇAMENTO PRELIMINAR

SMT


14/05

[illegible][illegible]

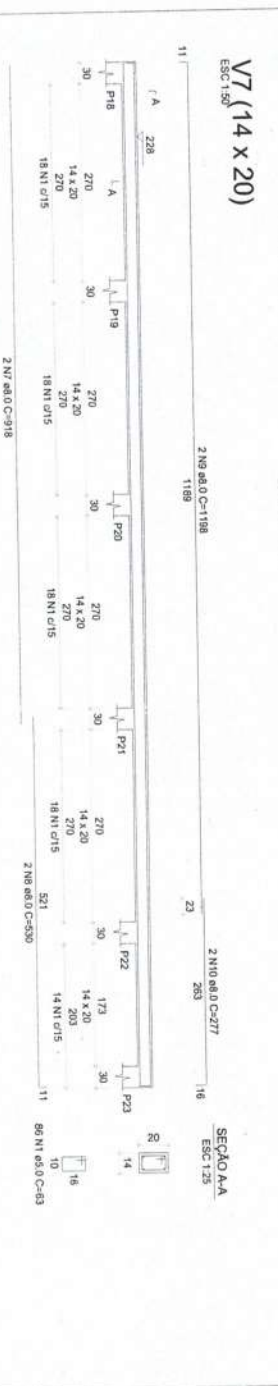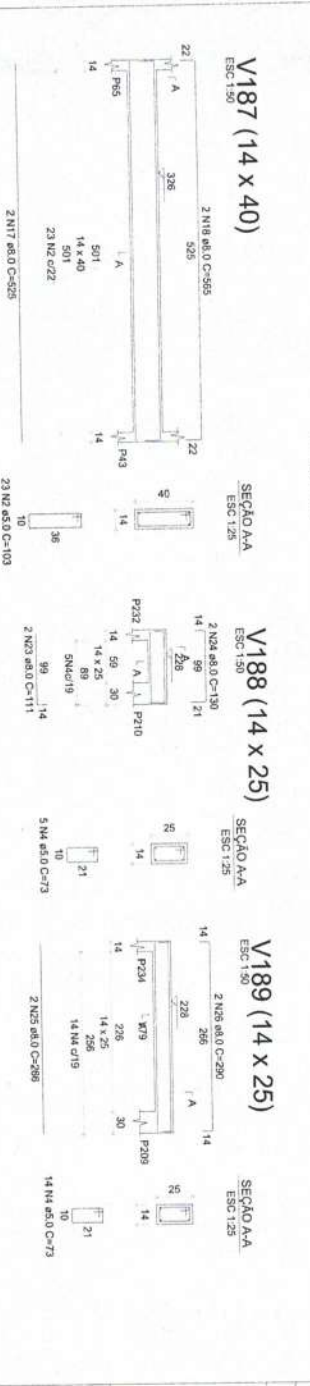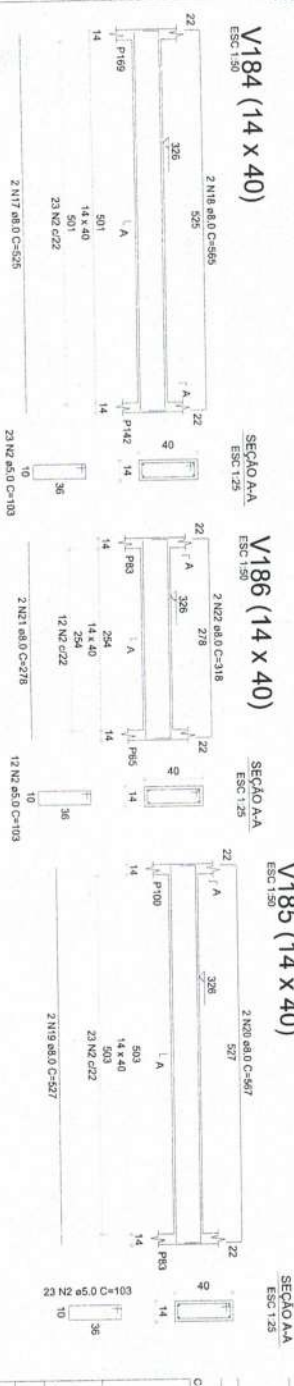

1 ARMAÇÃO DAS VIGAS DO PAVIMENTO COBERTURA - T
ESCALA INDICADA


[illegible]

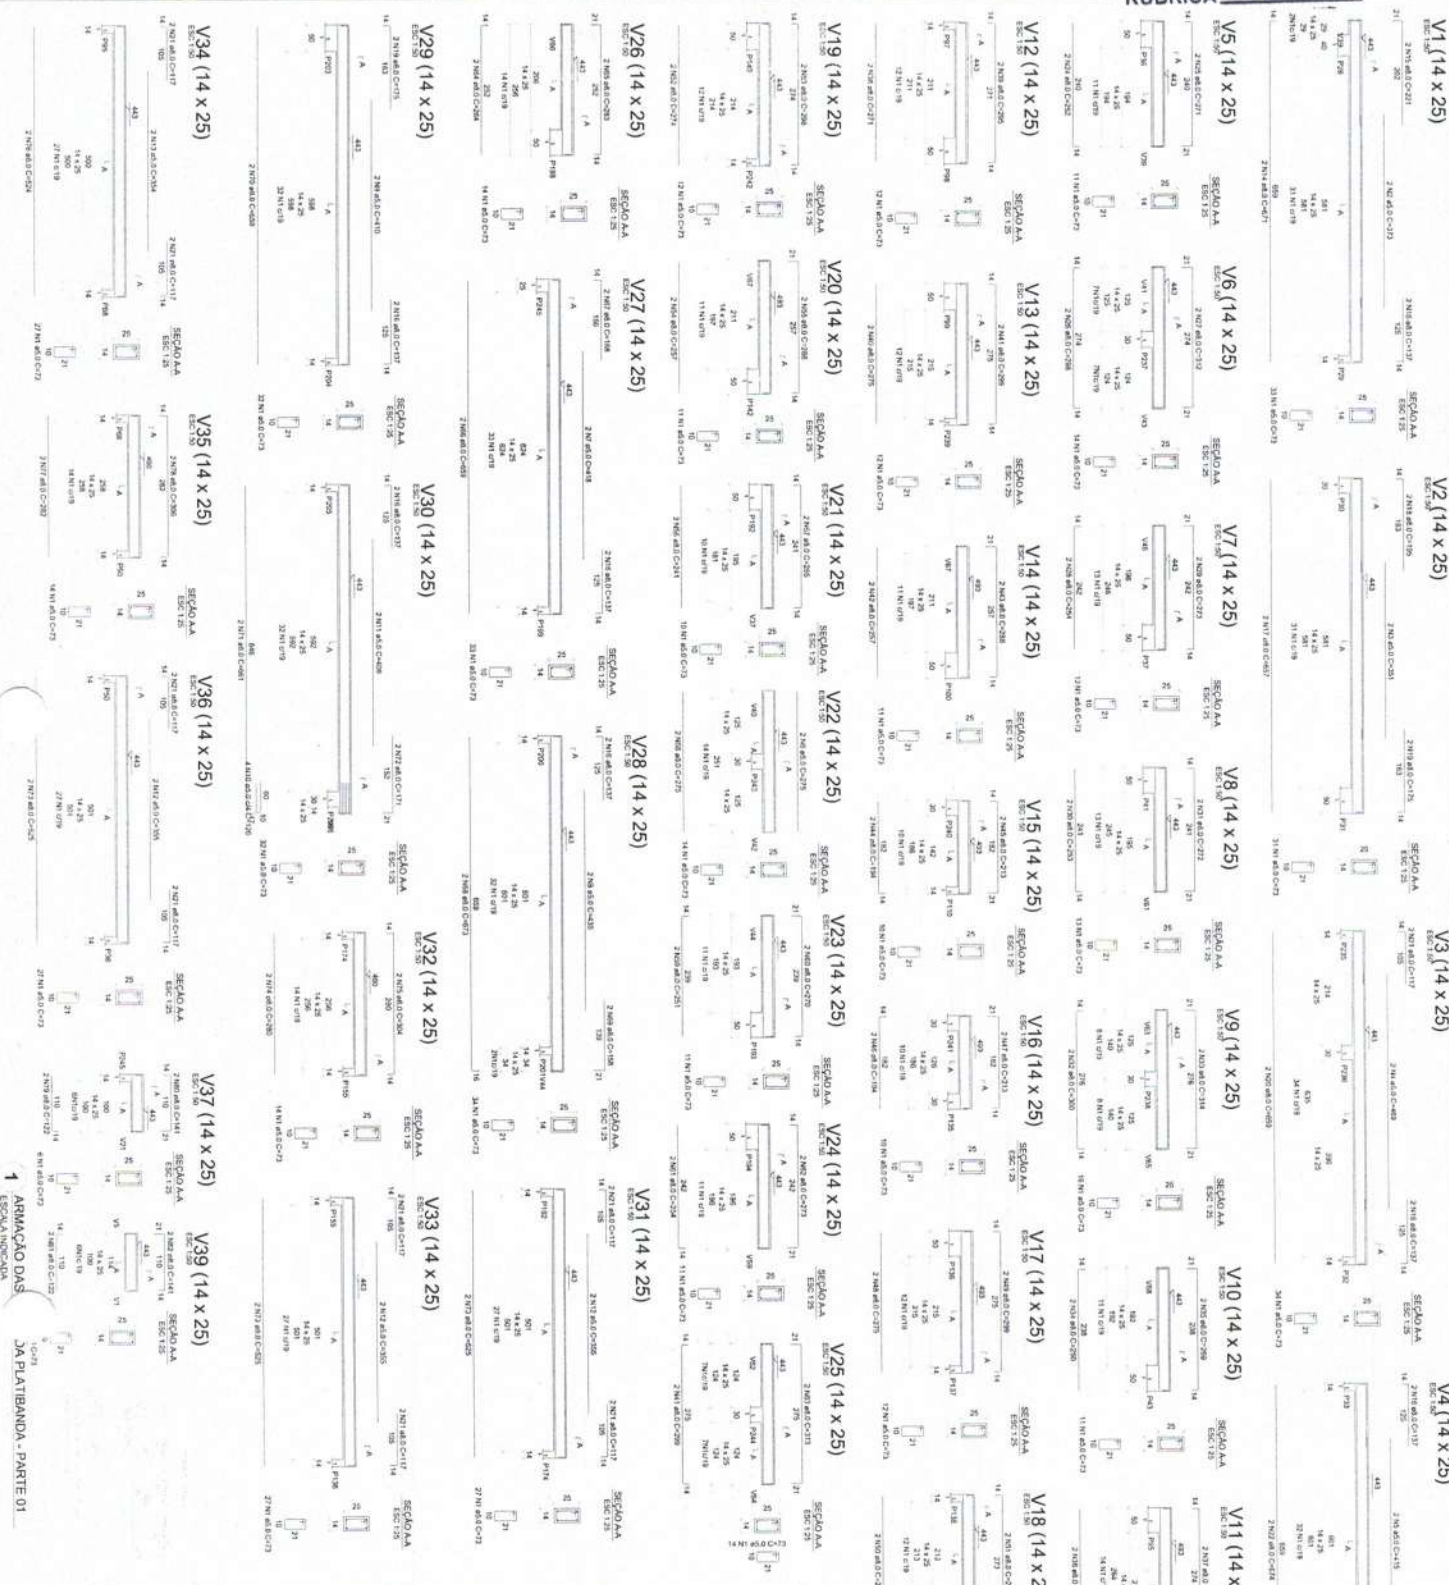

ARMADURA DAS
DA PLATAFORMA - PARTE 01

PROJETO PADRÃO - FNDE			
MINISTÉRIO DA EDUCAÇÃO			
PROJETO DE ESTRUTURA DE CONCRETO			
DETALHAMENTO PLATAFORMA			
PARTE 01			
SCO			
27/34			

9/1/2023



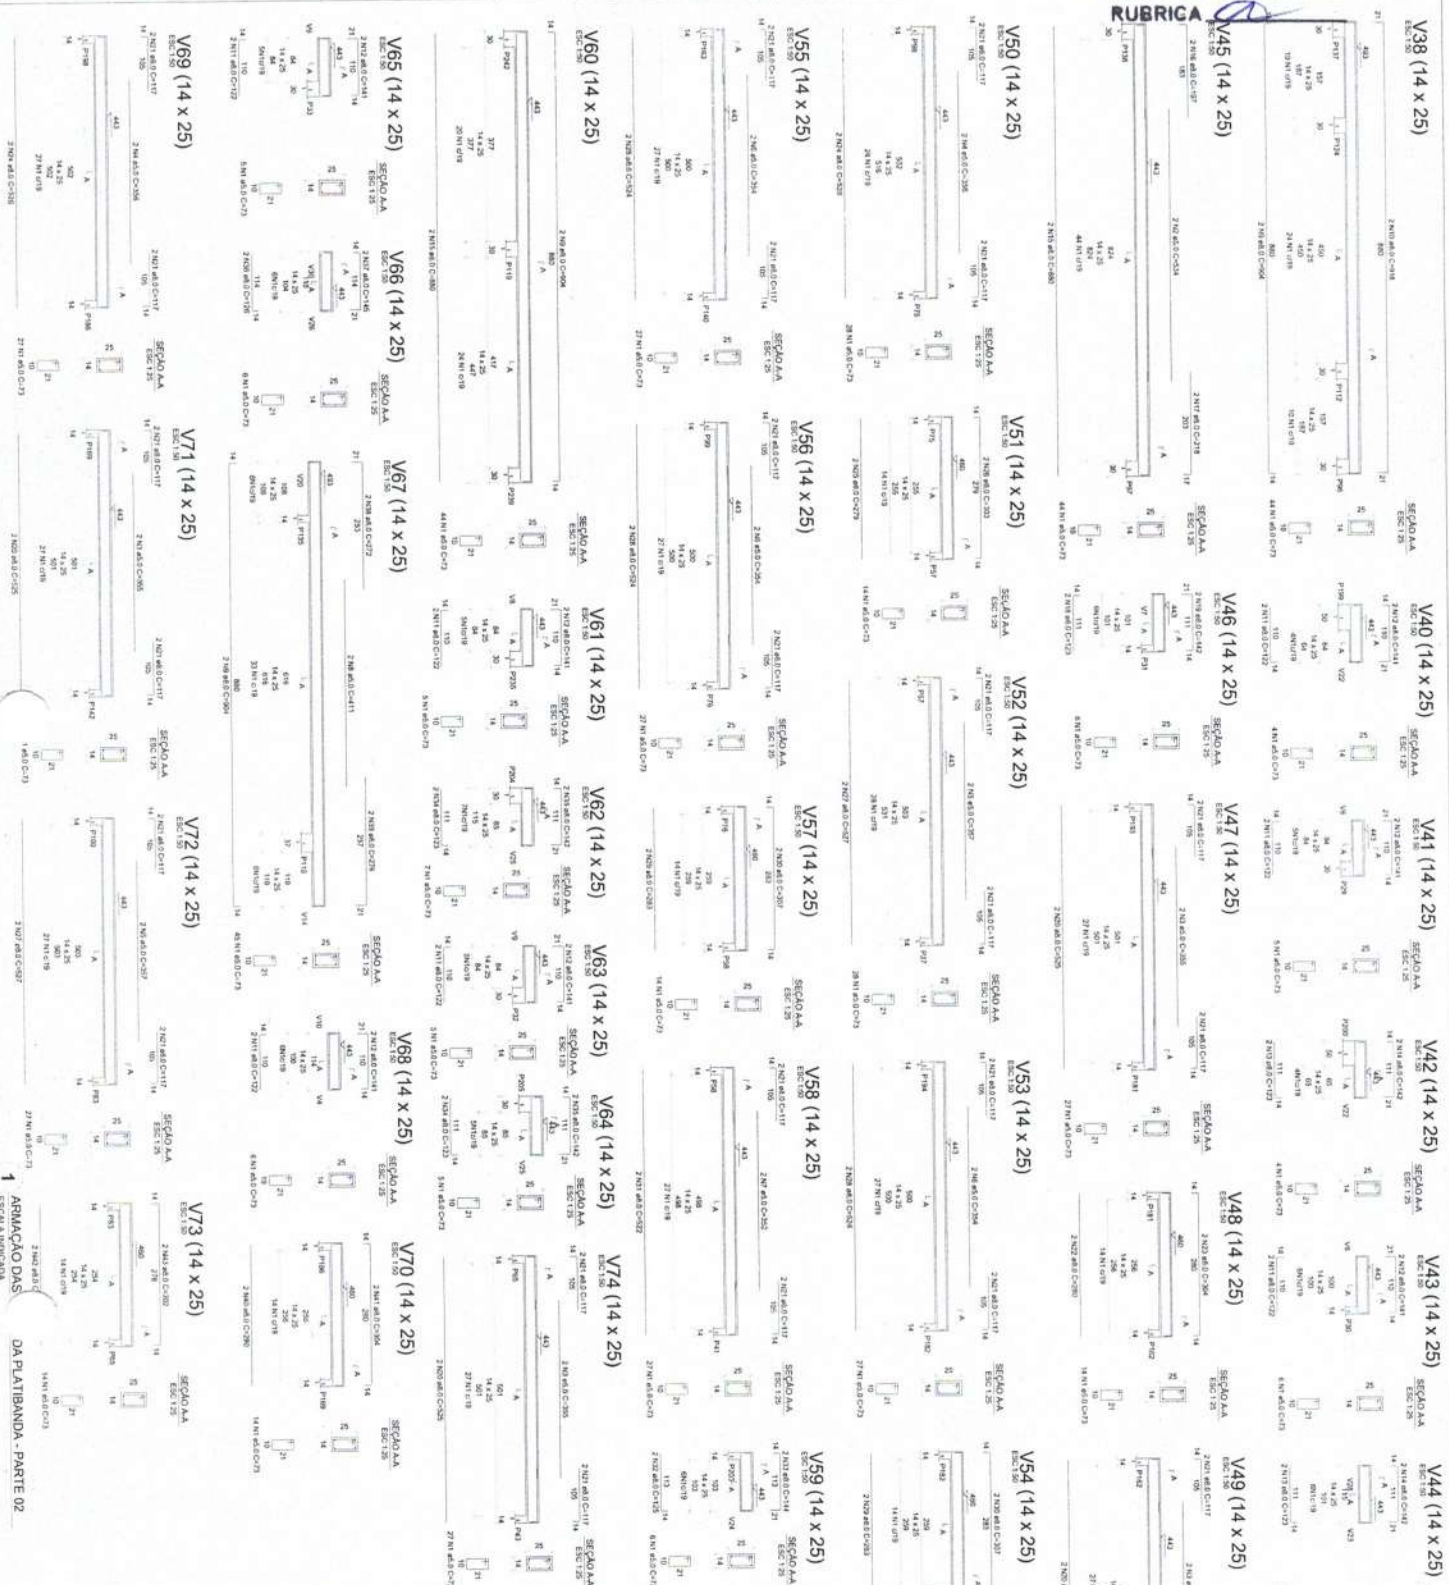












1 ARMAÇÃO DAS
DA PLATANDA - PARTE 02

PROJETO PADRÃO - FNDE MINISTÉRIO DA EDUCAÇÃO		PROJETO PRÉ-ESCOLA TIPO 1 DETALHAMENTO ARMAÇÃO DAS VIGAS PAINELAMENTO PLATANDA PARTE 02	
PROJETO PROJETO PRÉ-ESCOLA TIPO 1 DETALHAMENTO ARMAÇÃO DAS VIGAS PAINELAMENTO PLATANDA PARTE 02	



Observações					
CODIGO DO PROJETO	0687 - Construção de Pavimento Asfáltico				
PROJETO DE ESTRUTURA DE CONCRETO					
DETALHAMENTO ASSOCIAÇÃO DOS PLIEIS					
PAVIMENTO TERREIRO					
REQUERIDO	R\$ 00	R\$ 23			
VALOR			R\$ 23,00		
% = 100 / 23			4,35 %		
ANEXO 023					
FOLHA Nº					
29/34					
SCO					

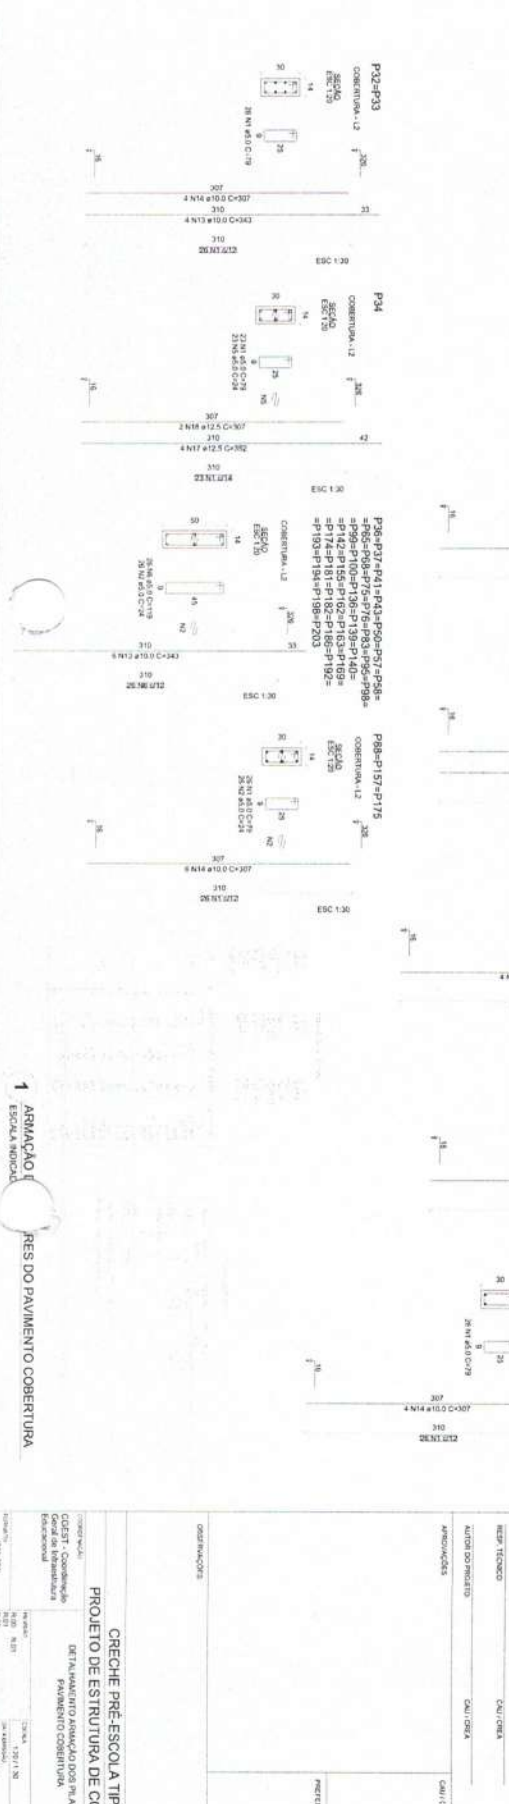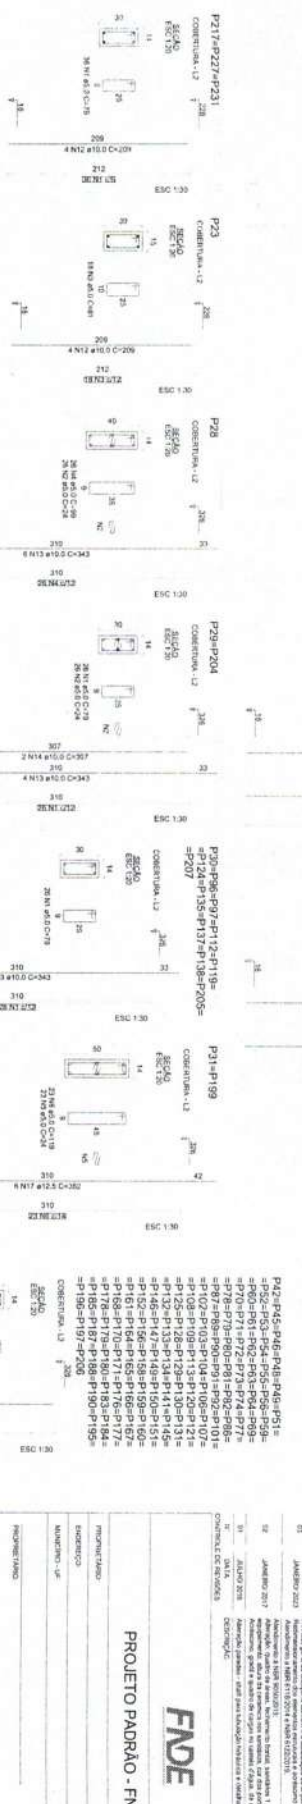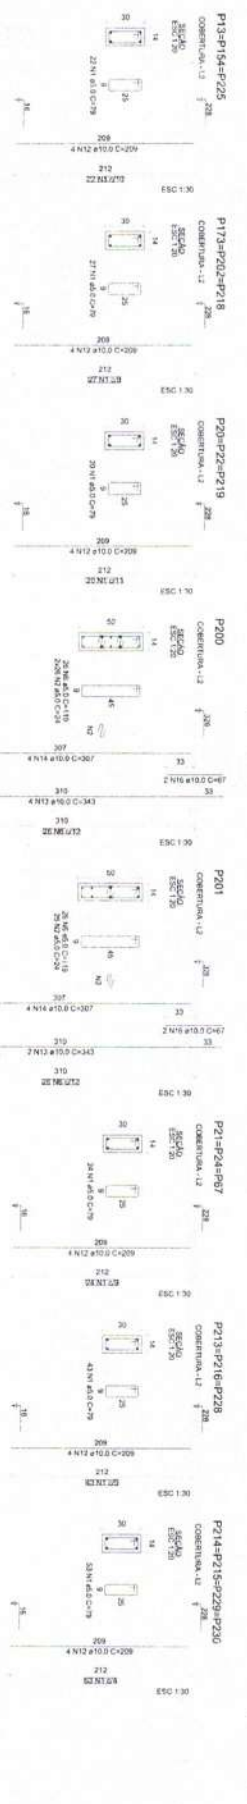[illegible]

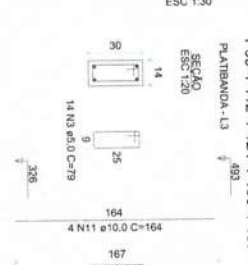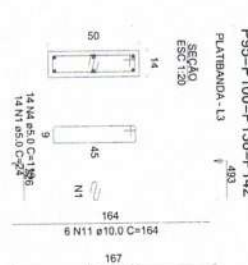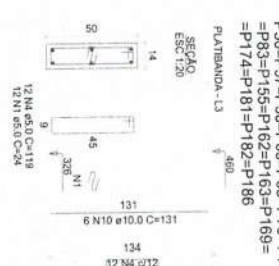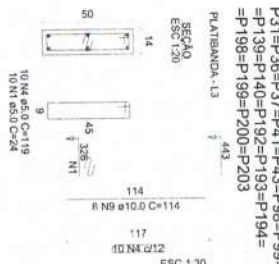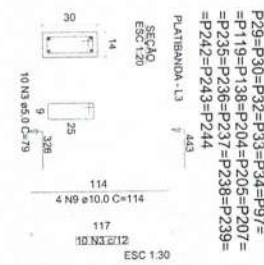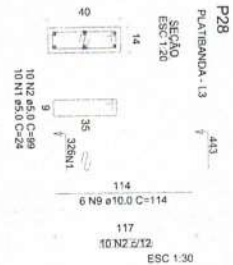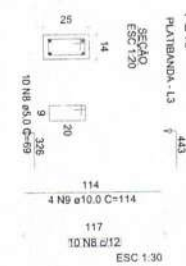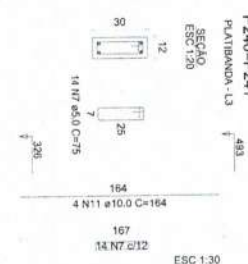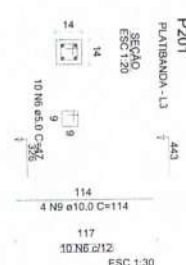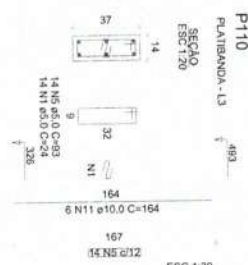

1 ARMAÇÃO DOS PILARES DO PAVIMENTO PLATIBANDA
ESCALA INDICADA

03	JANEIRO/2023	Relatório geral da descrição conforme a solicitação da arquitetura.
02	JANEIRO/2017	Atendimento a NBR 6118/2014 e NBR 6122/2015.
01	JULHO/2016	Atendimento a NBR 6118/2014 e NBR 6122/2015.
Nº	DATA	Atendimento a NBR 6118/2014 e NBR 6122/2015.
CONTROLE DE REVISÕES	DATA	Atendimento a NBR 6118/2014 e NBR 6122/2015.


FNDE
MINISTÉRIO DA
EDUCAÇÃO

PROJETO PADRÃO - FNDE

PROPRIETÁRIO:	
ENDEREÇO:	
MUNICÍPIO - UF:	
PROPRIETÁRIO:	
RESP. TÉCNICO:	CAU / ORECA
AUTOR DO PROJETO:	CAU / ORECA
APROVAÇÕES:	CAU / ORECA
OBSERVAÇÕES:	
COORDENADOR:	
CGEST - Coordenação Geral da Infraestrutura Educativa	
PROJETO DE ESTRUTURA DE CONCRETO	
CRECHE PRÉ-ESCOLA TIPO 1	
DETALHAMENTO ARMAÇÃO DOS PILARES	
PAVIMENTO PLATIBANDA	
SCO	
REVISÃO:	
1.00 R.03	
2.00 R.02	
3.00 R.02	
1 ARMAÇÃO POSITIVA DAS LAJES DO PAVIMENTO TÉRREO
ESCALA 1:50

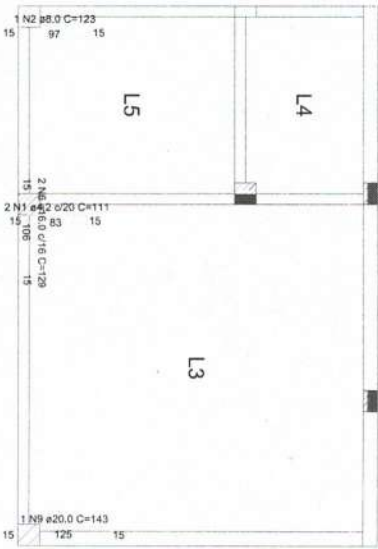

2 ARMAÇÃO NEGATIVA DAS LAJES DO PAVIMENTO TÉRREO
ESCALA 1:50



03	JANEIRO 2023	Revisão geral da descrição conforme a atualização da arquitetura.
02	JANEIRO 2017	Atualização do projeto de arquitetura e estrutura e acionamento de elementos para adequação da arquitetura.
01	JULHO 2016	Atendimento à NBR 9050/2015.
Nº	DATA	Atendimento à NBR 9050/2015.
CONTROLE DE REVISÕES		

FNDE MINISTÉRIO DA
EDUCAÇÃO

PROJETO PADRÃO - FNDE

PROPRIETÁRIO:	
ENDEREÇO:	
MUNICÍPIO - UF:	
PROPRIETÁRIO:	
RESP. TÉCNICO:	CAU / CREA
AUTOR DO PROJETO:	CAU / CREA
APROVAÇÕES	CAU / CREA


PREFEITURA / RA

OBSERVAÇÕES:


CRECHE PRÉ-ESCOLA TIPO 1
PROJETO DE ESTRUTURA DE CONCRETO

COORDENADOR	ARMADURA POSITIVA E NEGATIVA DAS LAJES	SCO
CGEST - Coordenação	PAVIMENTO TÉRREO	
Genial de Infraestrutura		
Educacional		


FORMATO	REVISÃO	ESCALA	PÁGINA
[A4-20]	R.00 R.03 R.02	1:50	32/34
		DATA: 2023	

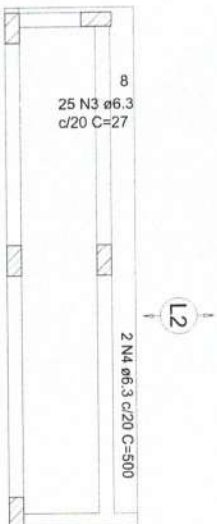

Armaduras de distribuição
Amadura de distribuição
NS 2 N1 ø5.0 c/20 C=491

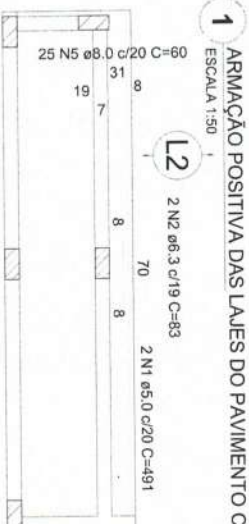

2 ARMAÇÃO NEGATIVA DAS LAJES DO PAVIMENTO COBERTURA
ESCALA 1:50

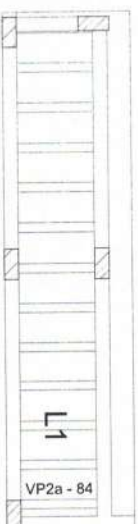

3 PLANTA DE VIGOTAS PRÉ-MOLDADAS
ESCALA 1:50

REVISÃO DO PROJETO

DATA	REVISÃO	DESCRIÇÃO
14/01/2025	01	REVISÃO DO PROJETO

Verificação de compatibilidade (C=10) = 0.52 (0.52 < 0.55) - OK

Área da laje: 56.00 m²

03	JANEIRO/ 2023	Revisão geral da disciplina conforme a atualização da arquitetura. Redimensionamento dos elementos estruturais e acréscimo de elementos para adequação da arquitetura. Atendimento a NBR 6118/2014 e NBR 6122/2019.
02	JANEIRO/ 2017	Atendimento à NBR 9050/2015. Alteração: quadro de áreas, fechamento frontal, sanitários 1 e 2, altura da platibanda, mobiliário e equipamento, altura da cerâmica nos sanitários, cor dos portões dos sanitários e altura da porta PAF. Acréscimo: gradil e quadro de cargas no castelo d'água, de duchas higiênicas e escaninhos pré-escola.
01	JULHO/ 2016	Alteração paredes - shift para tubulação hidráulica e detalhamento; alteração da altura da platibanda.
Nº	DATA	DESCRIÇÃO

CONTROLE DE REVISÕES

PROJETO PADRÃO - FNDE

PROPRIETÁRIO:
ENDERECO:
MUNICÍPIO - UF:

PROPRIETÁRIO:

RESP. TÉCNICO: CAU / CREA

AUTOR DO PROJETO: CAU / CREA

APROVAÇÕES

CAU / CREA

PREFEITURA / RA

OBSERVAÇÕES:

CRECHE PRÉ-ESCOLA TIPO 1
PROJETO DE ESTRUTURA DE CONCRETO

COORDENAÇÃO
CGEST - Coordenação
Geral de Infraestrutura
Educativa

ARMAÇÃO POSITIVA E NEGATIVA DAS LAJES E
PLANTA DE VIGOTAS PRÉ-MOLDADAS
PAVIMENTO COBERTURA


SCO

FORMATO
(420x297)

REVISÃO
R.00
R.01
R.02

ESCALA
1:50
DATA EMISSÃO
JAN/2023

PRANCHA
33/34

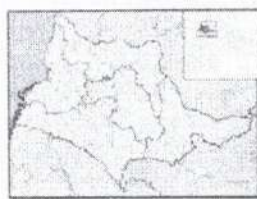

SIRGAS 2000
FUZO 23K
MERIDIANO 46°W

PLANTA DO IMÓVEL

Associação de Capangas do Nordeste

CAPITAL DO NORTE
CAPITAL DO NORTE

Gender (M)	Male
Date	4/20/11/2014
Gender	1/20/10


1


(c) *expansion*

326 is m.

Pharmaceuticals

THE UNIVERSITY OF CHICAGO PRESS

—

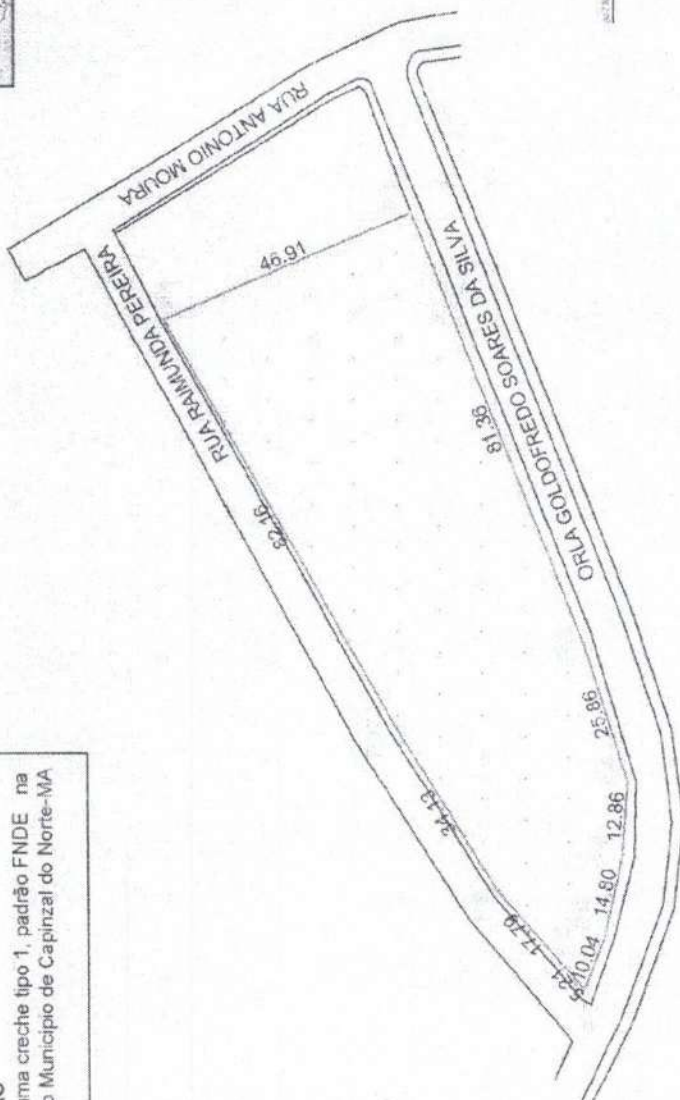

Nº /ANO PROPOSTA:
003424/2024


NUMERO DA PROPOSTA NOVO PAC-SELEÇÃO
26298006935/2023

ESPECIFICAÇÃO




Construção de uma creche tipo 1, padrão FNDE na Zona Urbana do Município de Capinzal do Norte-MA

[illegible]

Sanelbon da Conceição de Moura
Jeniseis, da Conceição de Moura
Coordenador da Vigilância Sanitária
Portaria nº 019/2024

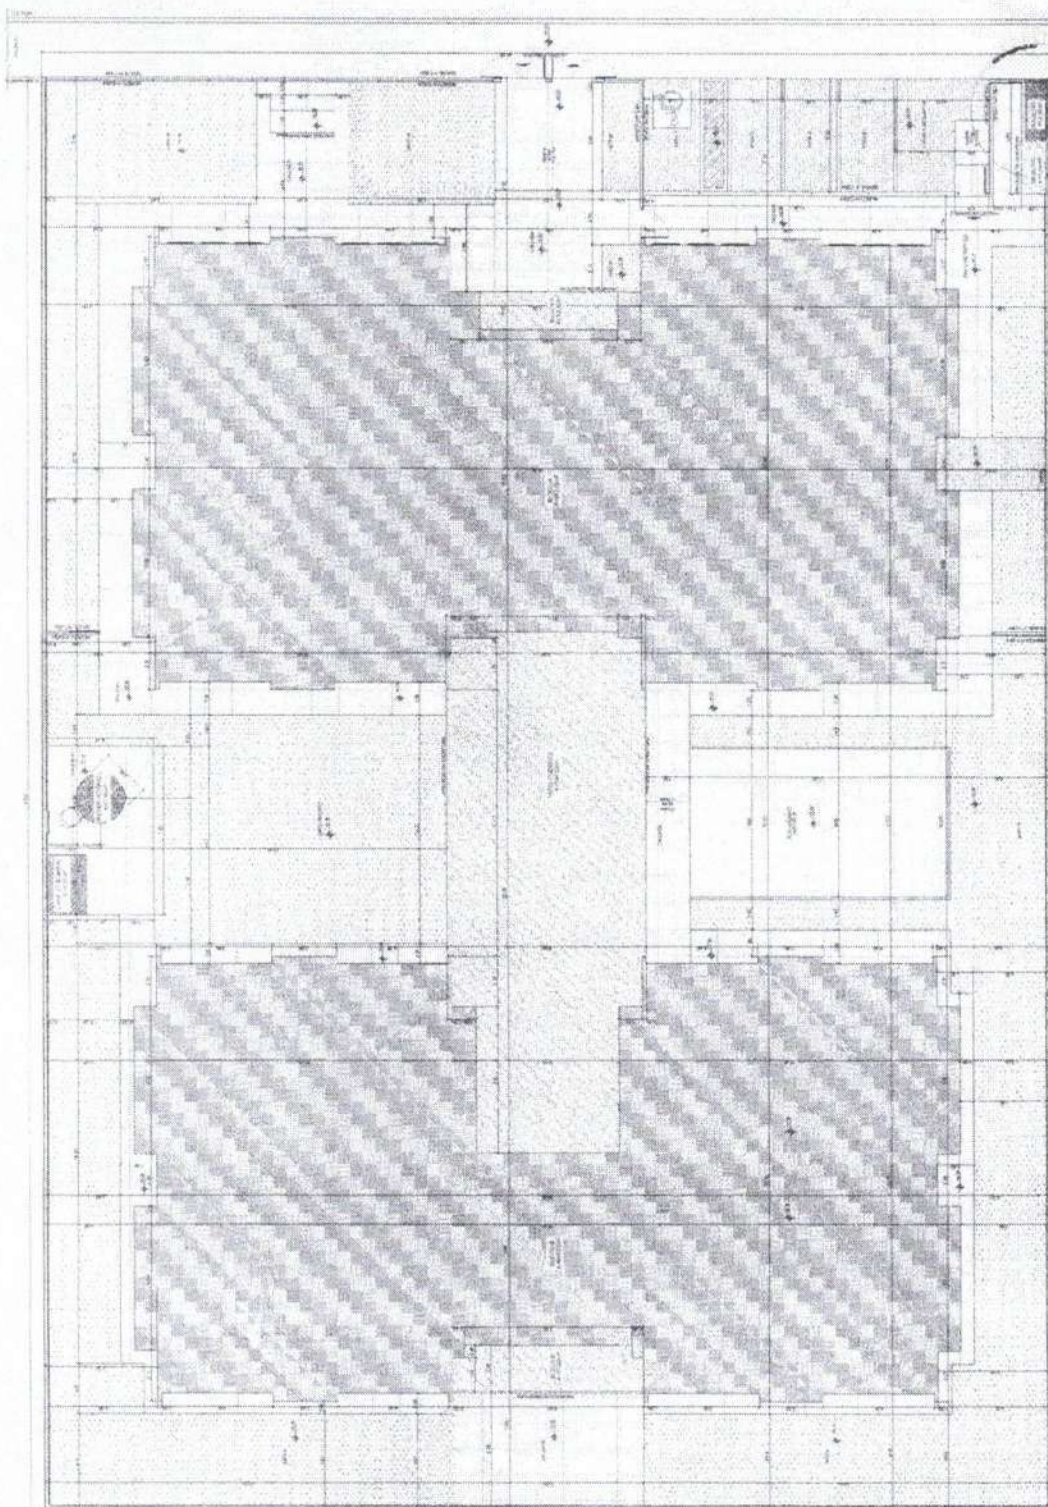[illegible]

Danielson da Conceição de Moura
 Danielson da Conceição de Moura
 Coordenador da Vigilância Sanitária
 Portaria nº 019/2024

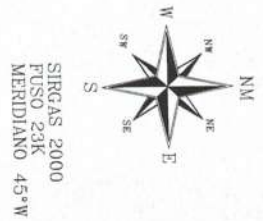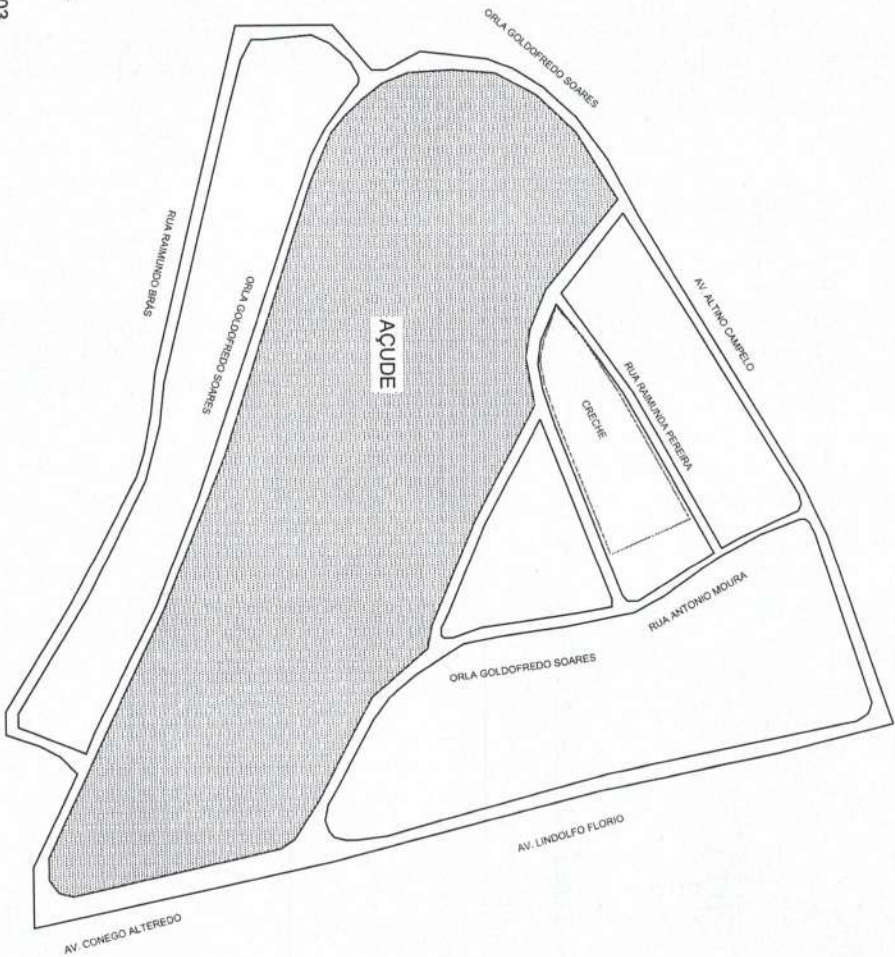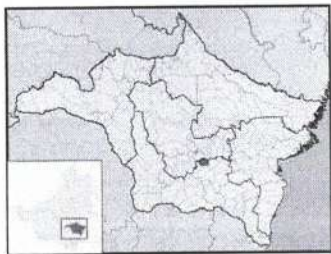

SIRGAS 2000
FUSO 23K
MERIDIANO 45°W

GIULIA
ANDRADE
Assinado de forma
digital por GIULIA
ANDRADE
MACIEL:0529 MACIEL.05293924370
Dados: 2024.11.28
3924370 163624 -03'00"

PLANTA DO IMÓVEL

Imóvel: IMÓVEL LOCALIZADO NA ZONA URBANA DE CAPINZAL DO NORTE-MA
Propriedade: MUNICÍPIO DE CAPINZAL DO NORTE
Município: CAPINZAL DO NORTE
Cidade: CAPINZAL DO NORTE
Estado (UF): MA
Data: 13/11/2024
Escala: 1:2000

Área e Perímetro

Área: 4.560,86 m²

Perímetro (m): 326,45 m

COMENTÁRIOS

Informações do imóvel:
Área total do terreno: 4.560,86 m²
Área da construção: 0 m²
Área de lazer: 0 m²

ESPECIFICAÇÃO
Construção de uma creche tipo 1, padrão FNDE, na Zona Urbana do Município de Capinzal do Norte-MA

Nº ANO PROPOSTA:
003424/2024

NÚMERO DA PROPOSTA NOVO PAC- SELEÇÃO
26298006935/2023

RUA RAIMUNDA PEREIRA
INICIO P1 - E-574337,03 S-9477618,01
FIM P2 - E-574475,00 S - 9477701,05

RUA ANTONIO MORA
INICIO P1 - E-574507,01 S- 9477654,03
FIM P2 - E-574460,00 S- 9477748,02


AV. LINDOLFO FLORIO
INICIO P1 E- 574645,00 S- 9477482,01
FIM P2 - E- 574645,00 S- 9477482,01

AV. CONEGO ALTEREDO
INICIO P1 E- 574645,01 S- 9477482,00
FIM P2 - E- 574645,00 S- 9477482,01

ORLA GOLDOFREDO SOARES
INICIO P1 E- 574660,00 S- 9477328,01, P2 - E - 574637,00 S- 9477470,05
P3 - E - 574510,56 S-9477644,79 P4 E - 574282,66 S- 9477652,38
P5 E- 574214,59 S- 9477514,47 .
FINAL RETORNA AO P1

MUNICÍPIO DE CAPINZAL DO NORTE
01.613.309/2021-10

Imp. Tec.

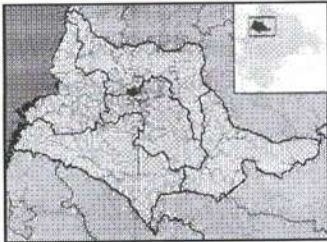

SIRGAS 2000
FUSO 23K
MERIDIANO 45°W

GIULIA
ANDRADE
MACIEL-0529
3924370

Assinado de forma
digital por GIULIA
ANDRADE
MACIEL-05293924370
Dados: 2024.11.28
16:36:24 -03'00'

AV. CONEGO ALTEREDO
INICIO P1 E- 574645.01 S- 9477482.01
FIM P2 E- 574645.00 S- 9477482.01


AV. LINDOLFO FLORIO
INICIO P1 E- 574645.00 S- 9477482.01
FIM P2 E- 574575.00 S- 9477792.03

RUA ANTONIO MORA
INICIO P1 E- 574337.01 S- 9477654.03
FIM P2 E- 574460.00 S- 9477748.02

RUA RAIMUNDA PEREIRA
INICIO P1 E- 574337.03 S- 9477618.01
FIM P2 E- 574475.00 S- 9477701.05

RUA RAIMUNDO BRÁS
INICIO P1 E- 574187.00 S- 9477443.01
FIM P2 E- 574565.00 S- 9477314.03

ORLA GOLDOFREDO SOARES
INICIO P1 E- 574680.00 S- 9477328.01, P2 E- 574637.00 S- 9477470.05
P3 E- 574510.56 S- 9477644.79 P4 E- 574282.66 S- 9477652.38
P5 E- 574214.59 S- 9477514.47
FINAL RETORNA AO P1

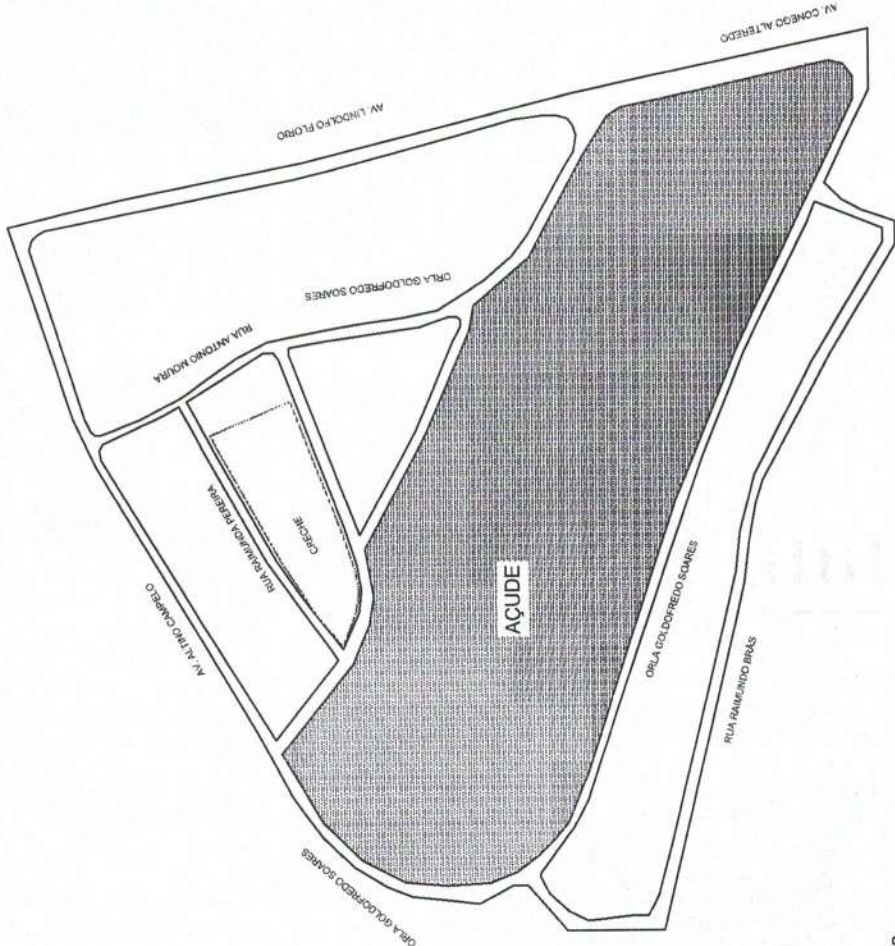

PLANTA DO IMÓVEL	
FL. LINHA	
Local:	IMÓVEL LOCALIZADO NA ZONA URBANA DE CAPINZAL DO NORTE-MA
Proprietário:	MUNICÍPIO DE CAPINZAL DO NORTE
Identificação:	CAPINZAL DO NORTE
Cópias:	CAPINZAL DO NORTE
Estado (UF):	MA
Data:	13/11/2024
Escala:	1:2000

Áreas e Perímetros	
Área:	4.560,86 m²
Perímetro (m):	326,45 m

ASSINATURAS	
MUNICÍPIO DE CAPINZAL DO NORTE	
01.613.309/0001-10	
Ass. Tec.	

Nº /ANO PROPOSTA:	003424/2024
NÚMERO DA PROPOSTA NOVO PAC- SELEÇÃO	26298006935/2023

ESPECIFICAÇÃO
Construção de uma creche tipo 1, padrão FNDE na Zona Urbana do Município de Capinzal do Norte-MA


[illegible][illegible]

FNDE MINISTÉRIO DA EDUCAÇÃO

[illegible]


CRECHE PRÉ-ESCOLA TIPO 1 PROJETO DE ARQUITETURA	ARQ 01/41
---	-------------------------


14/2025
PROC. ADMINISTRATIVO
FLS. 246
RUBRICA

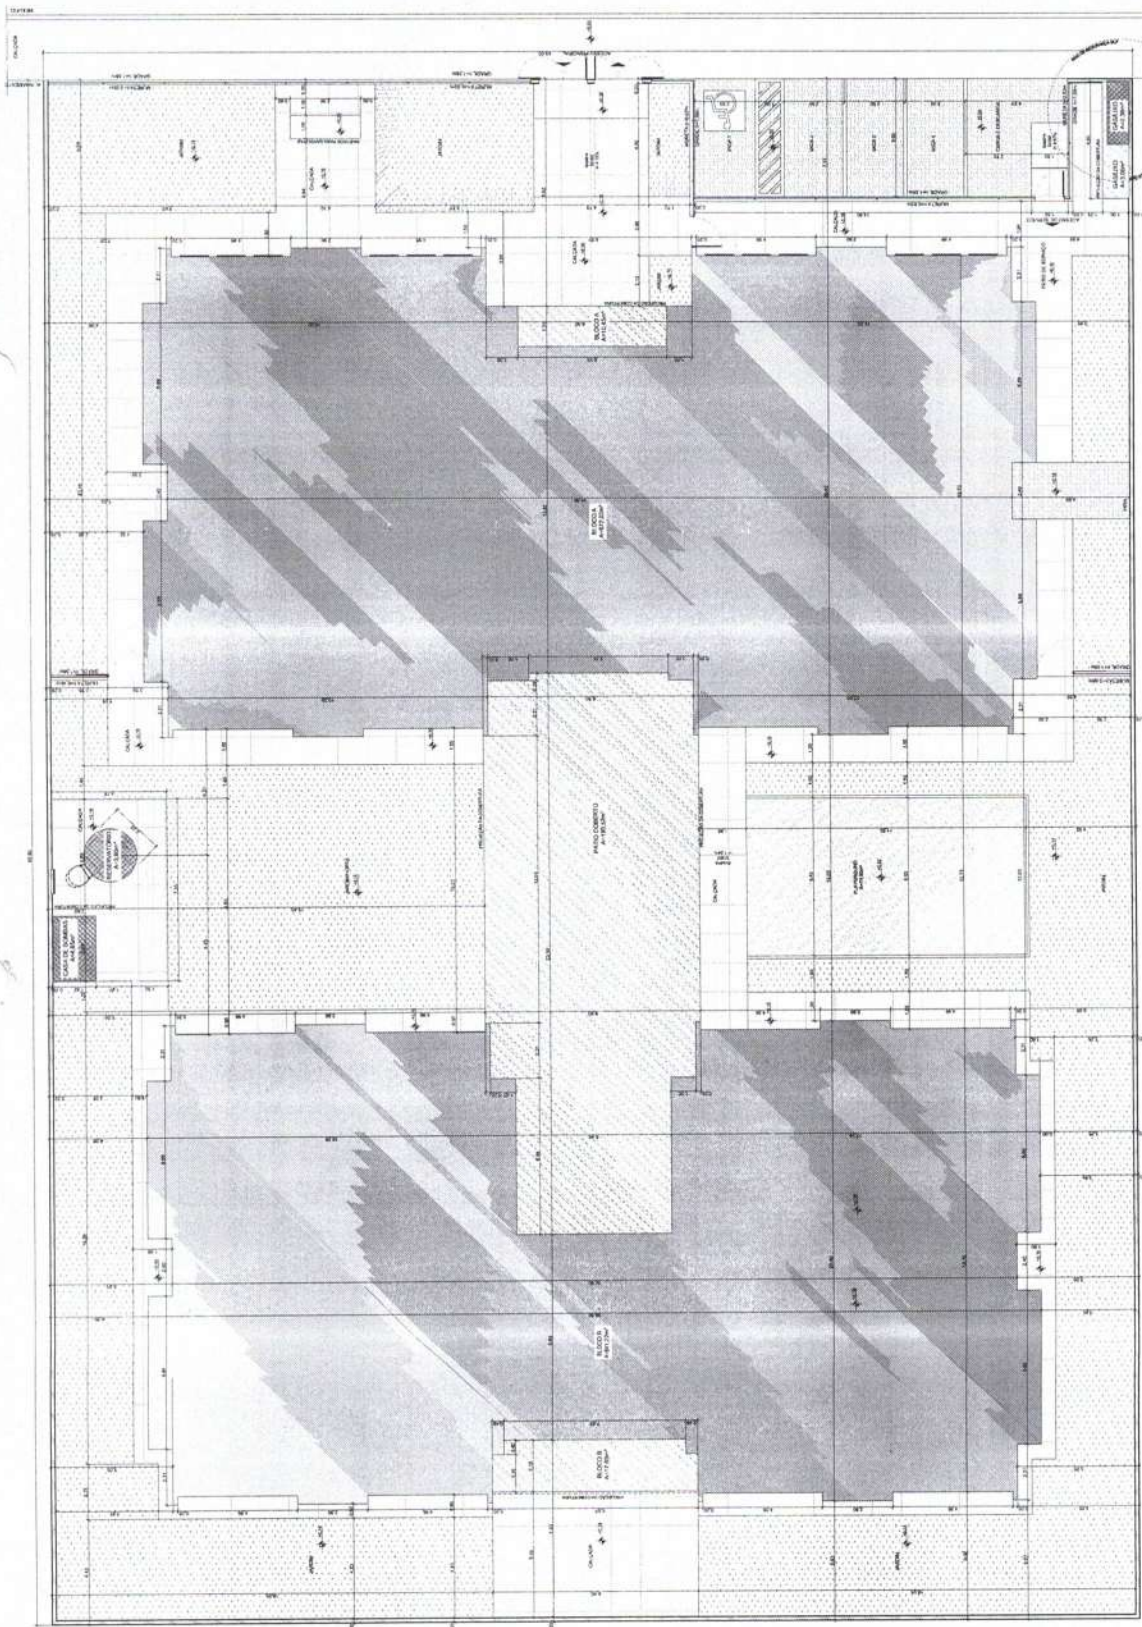


1 IMPLANTACÃO

PROC. ADMINISTRATIVO
FLS. 248
RUBRICA *[Signature]*

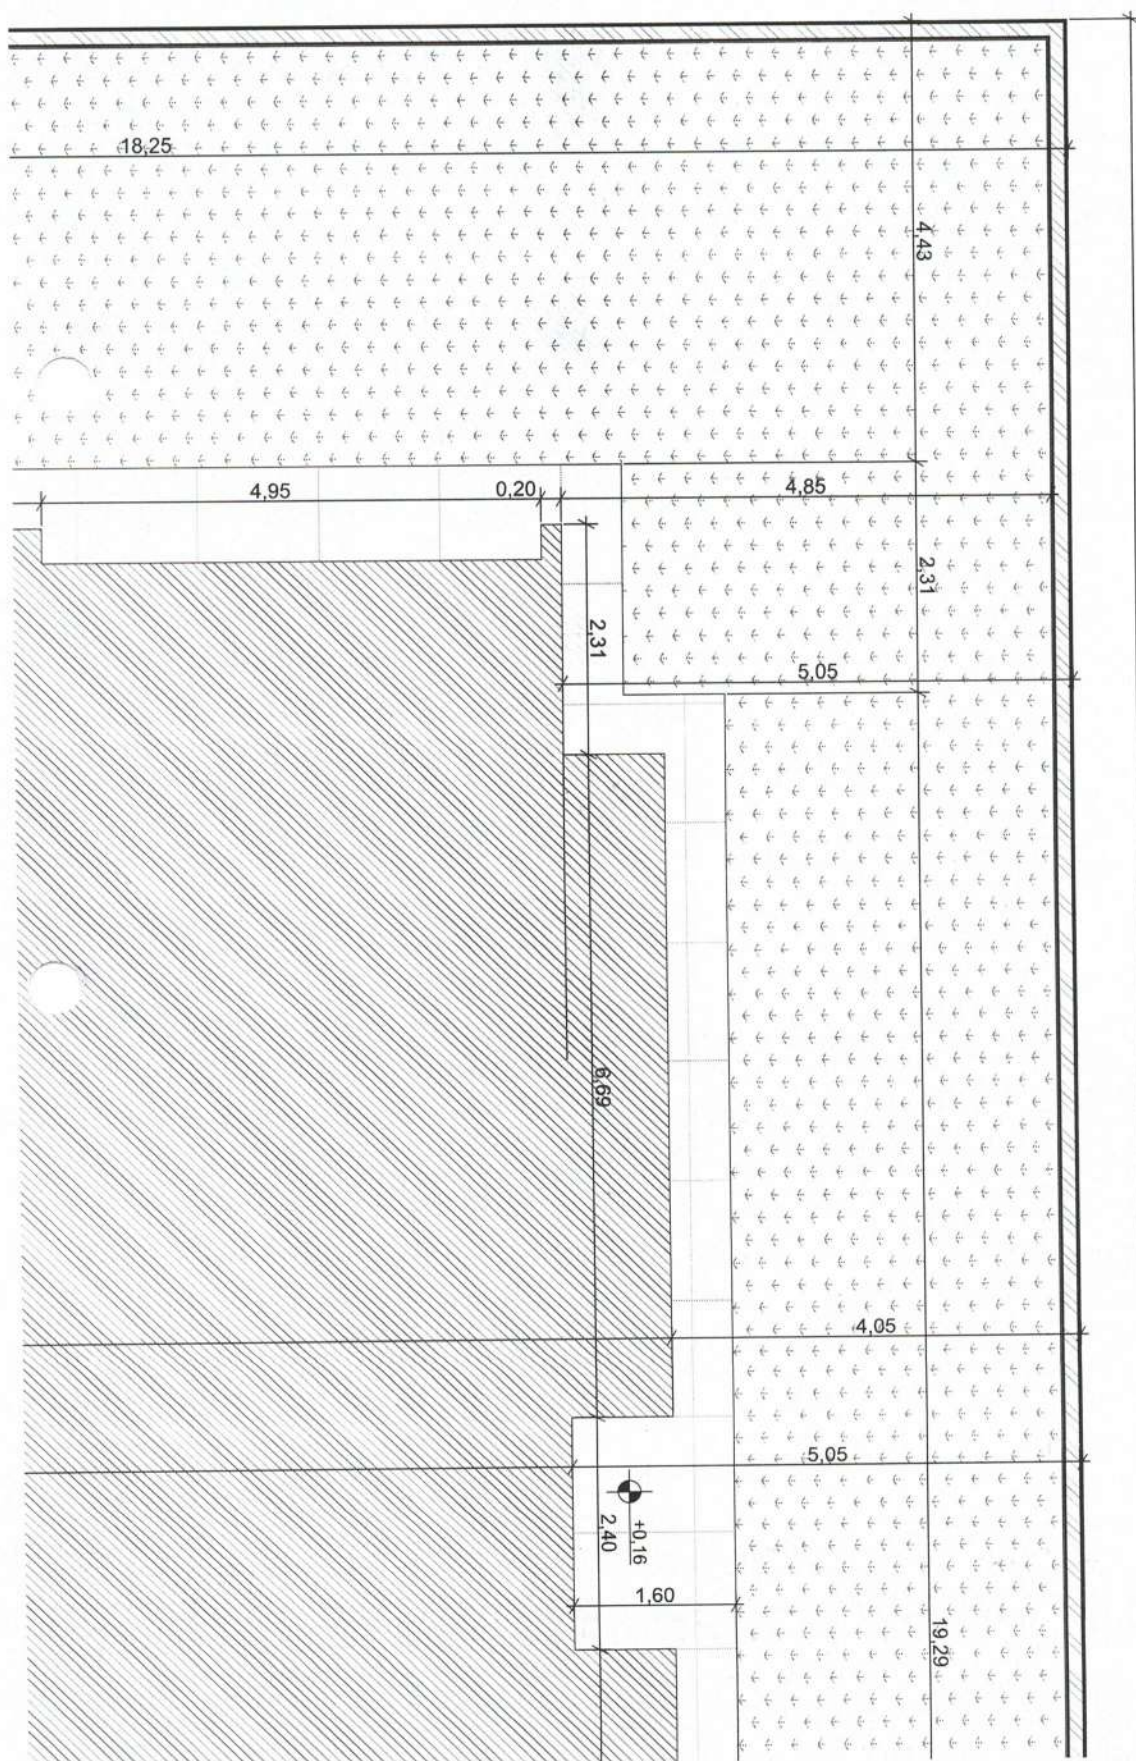

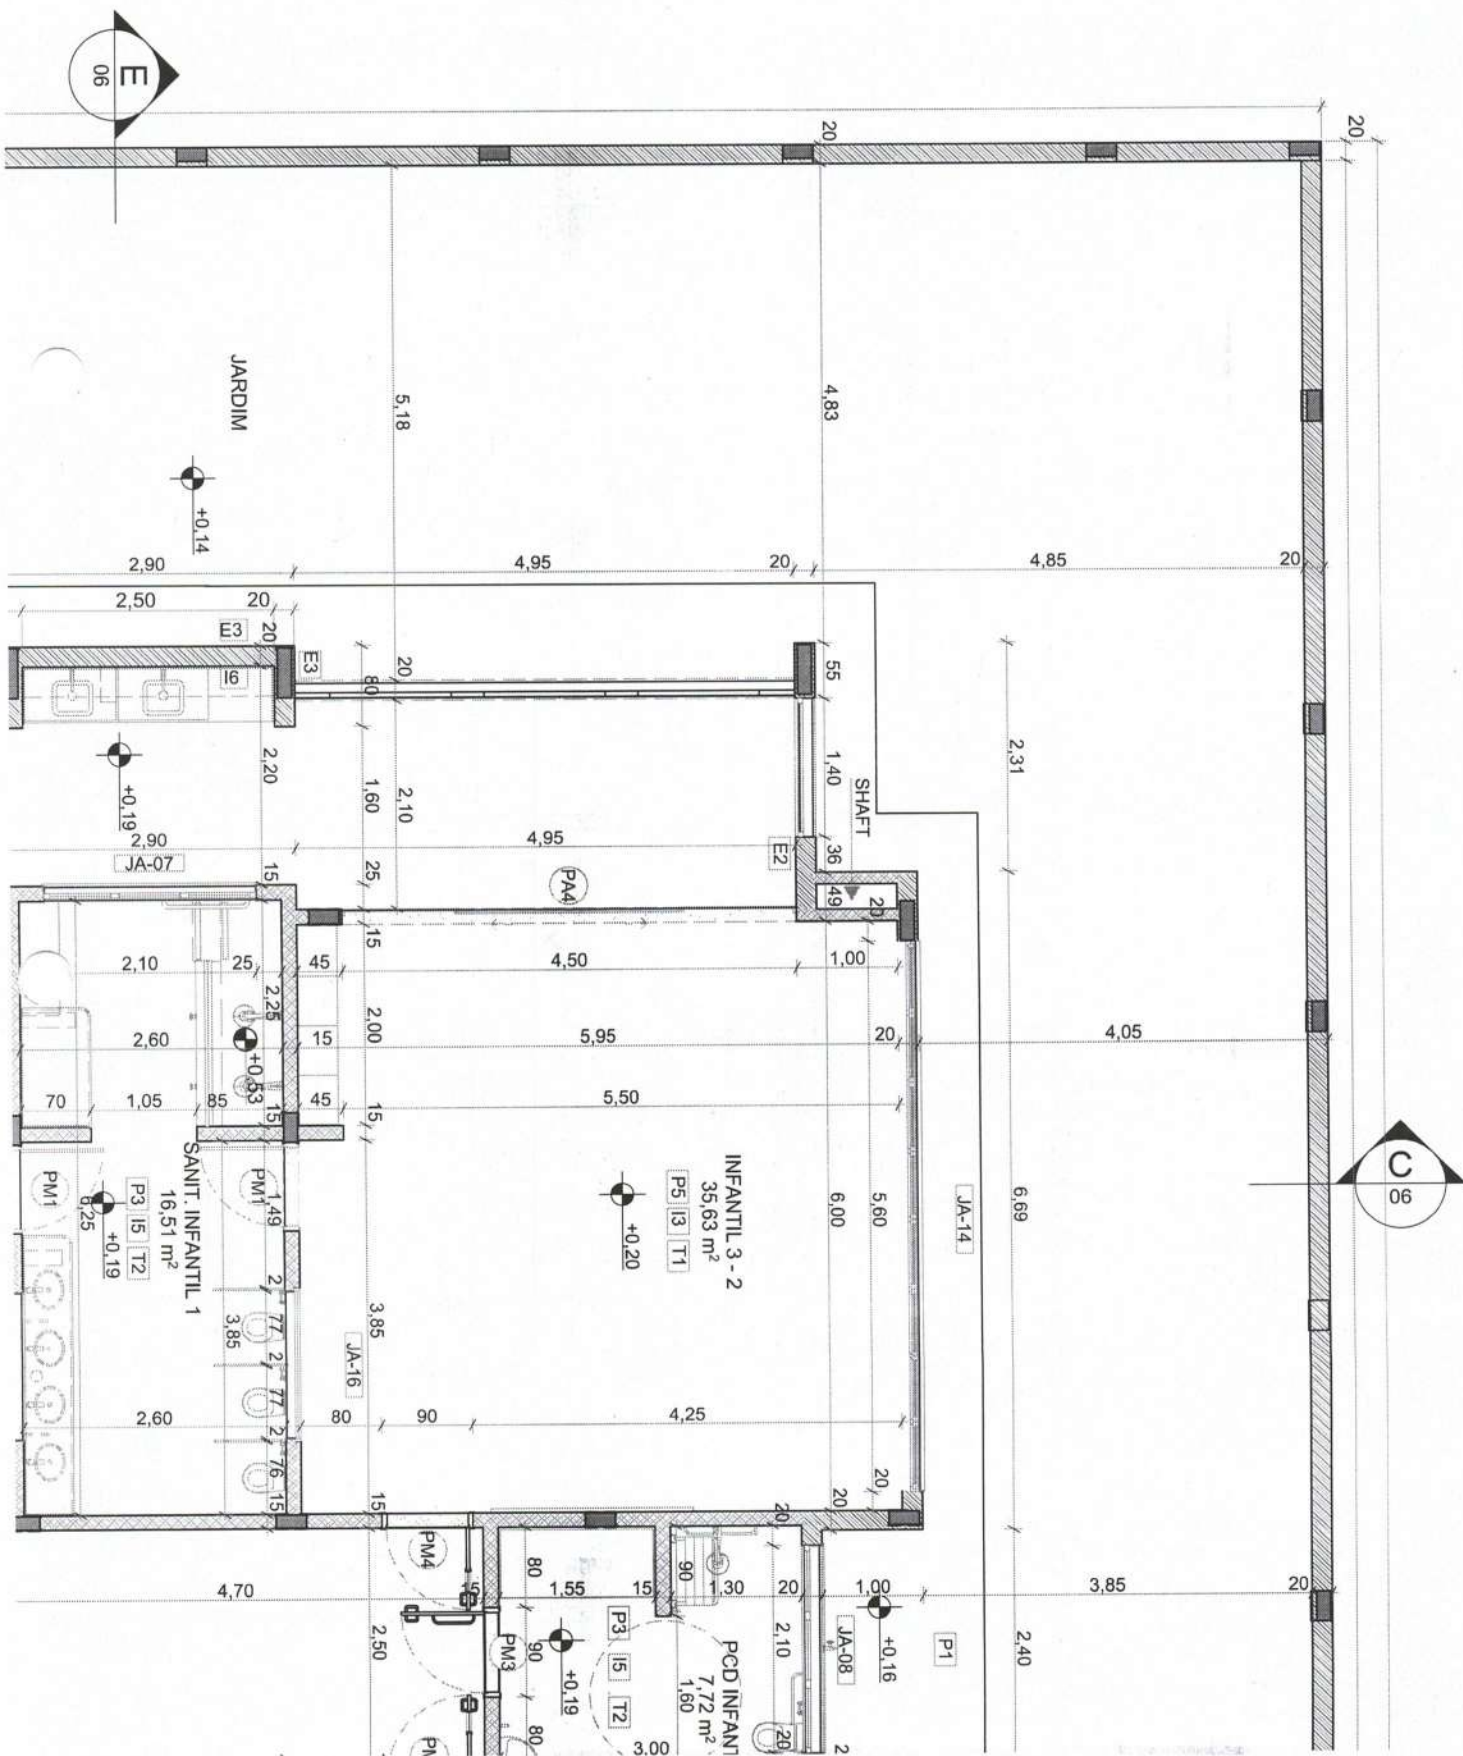


JARDIM

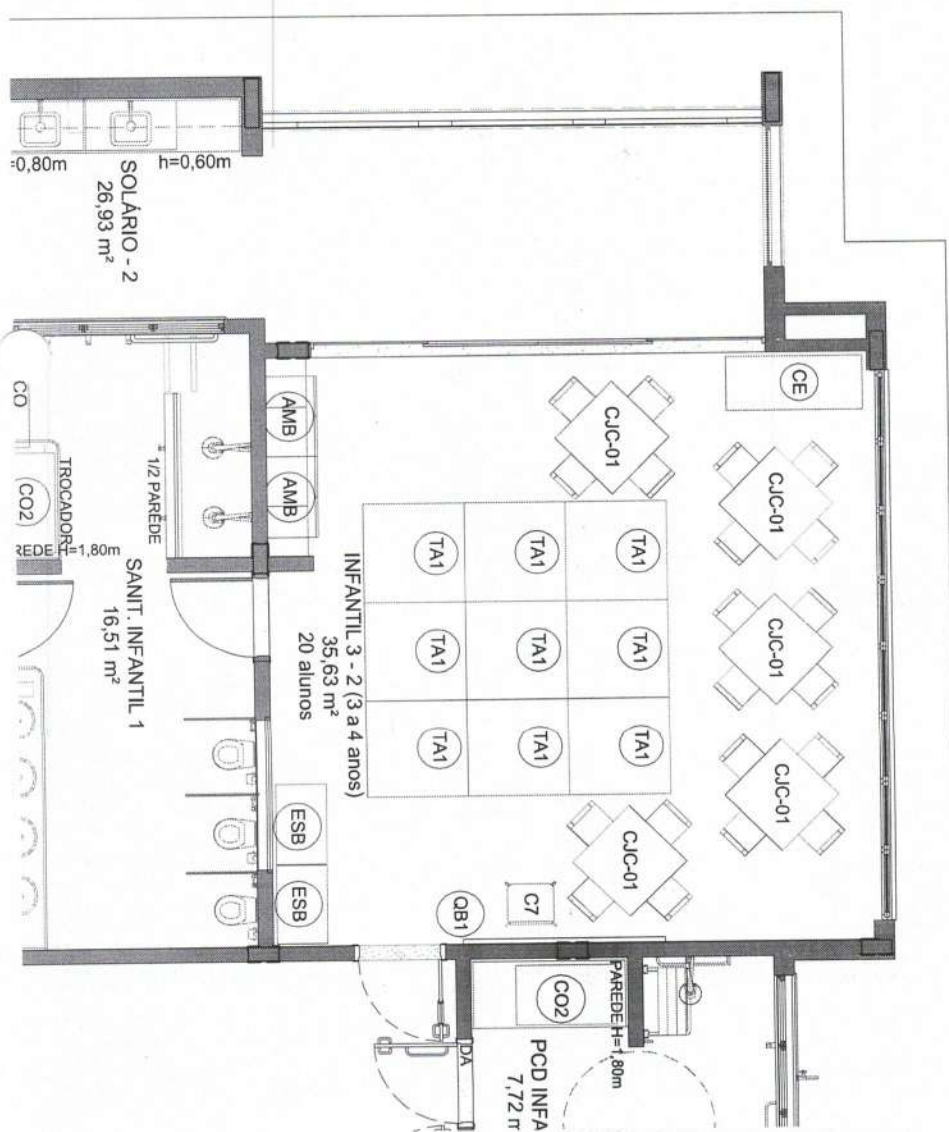

84/2025
PROC. ADMINISTRATIVO
FLS. 258
RUBRICA

JARDIM

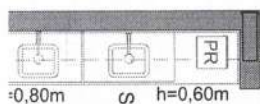

h=0,60m
-0,80m

SOLÁRIO - 2
26,93 m²



CO
TROCADOR
REDE

* 1/2 PAREDE

SANIT. INFANTIL 1
16,51 m²


INFANTIL 3 - 2 (3 a 4 anos)
35,63 m²
20 alunos


VP
MS

PCD INFA
7,72 m²

PAREDE H=1,80m


54/2025
PROC. ADMINISTRATIVO
FLS. 252
RUBRICA 

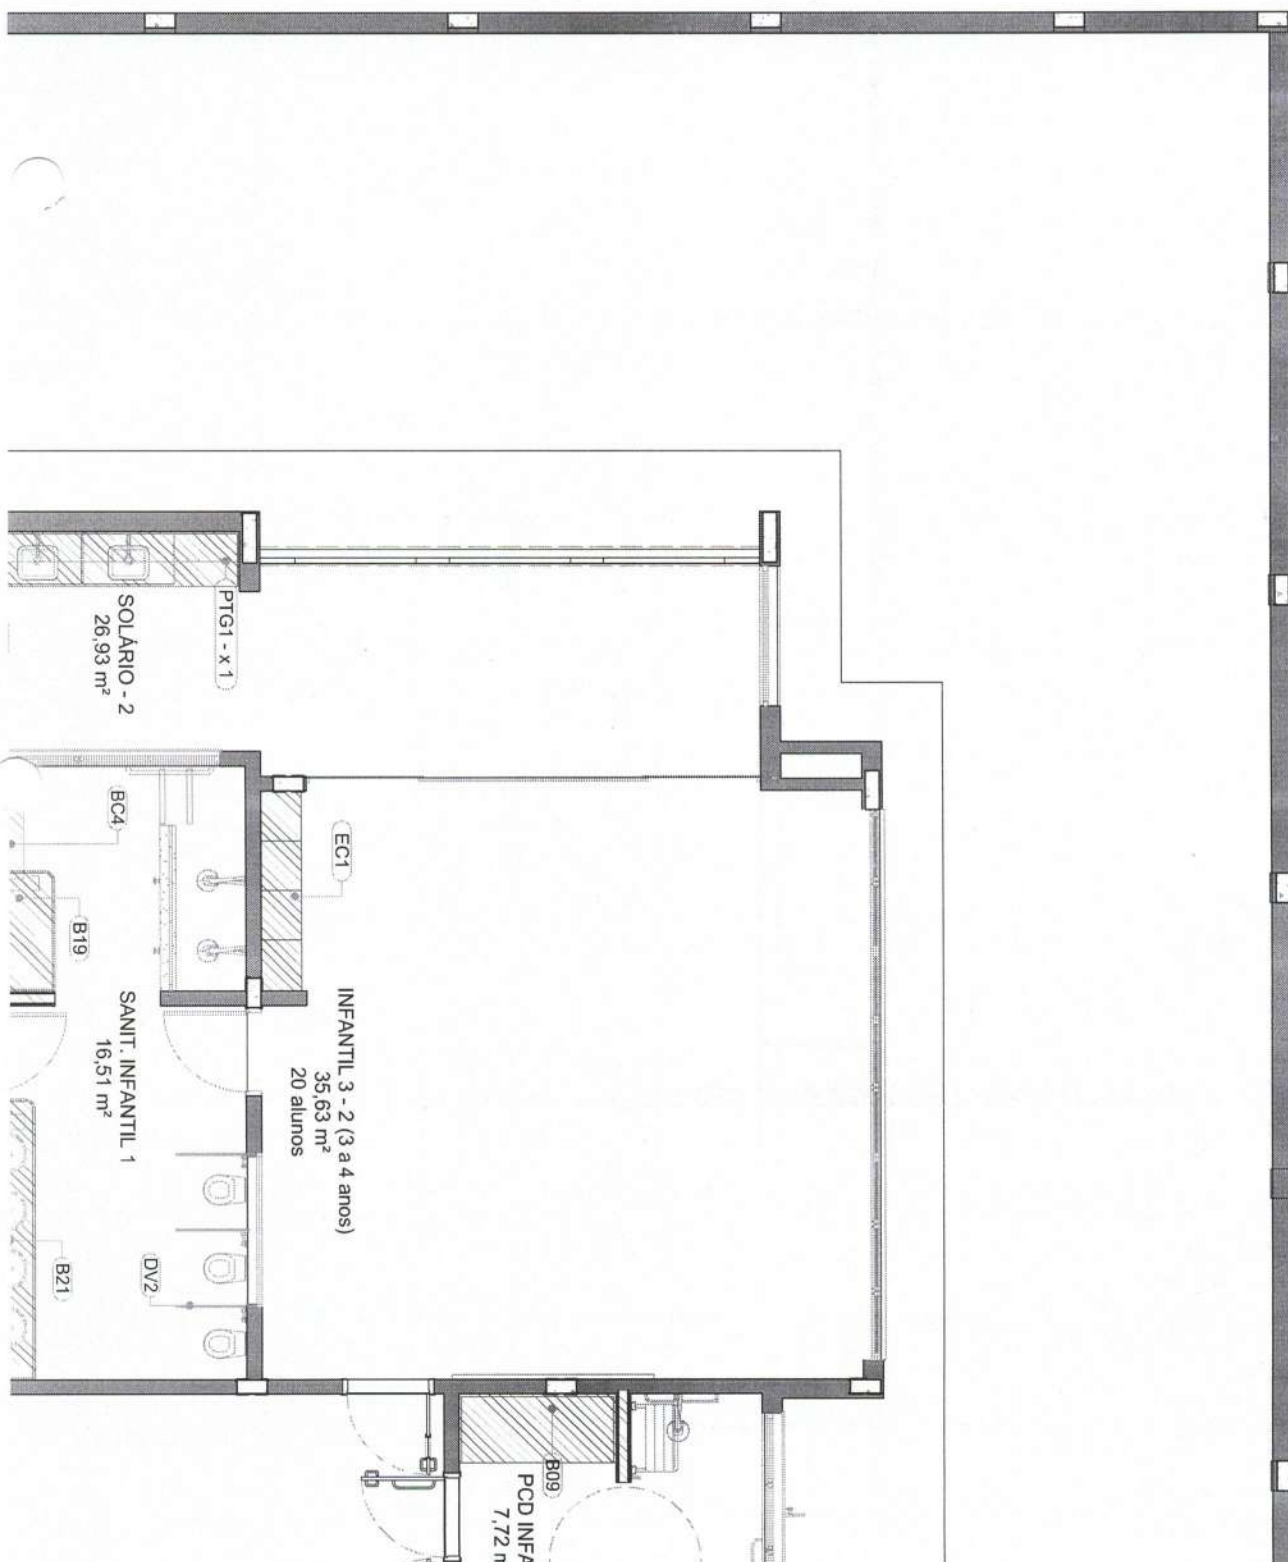

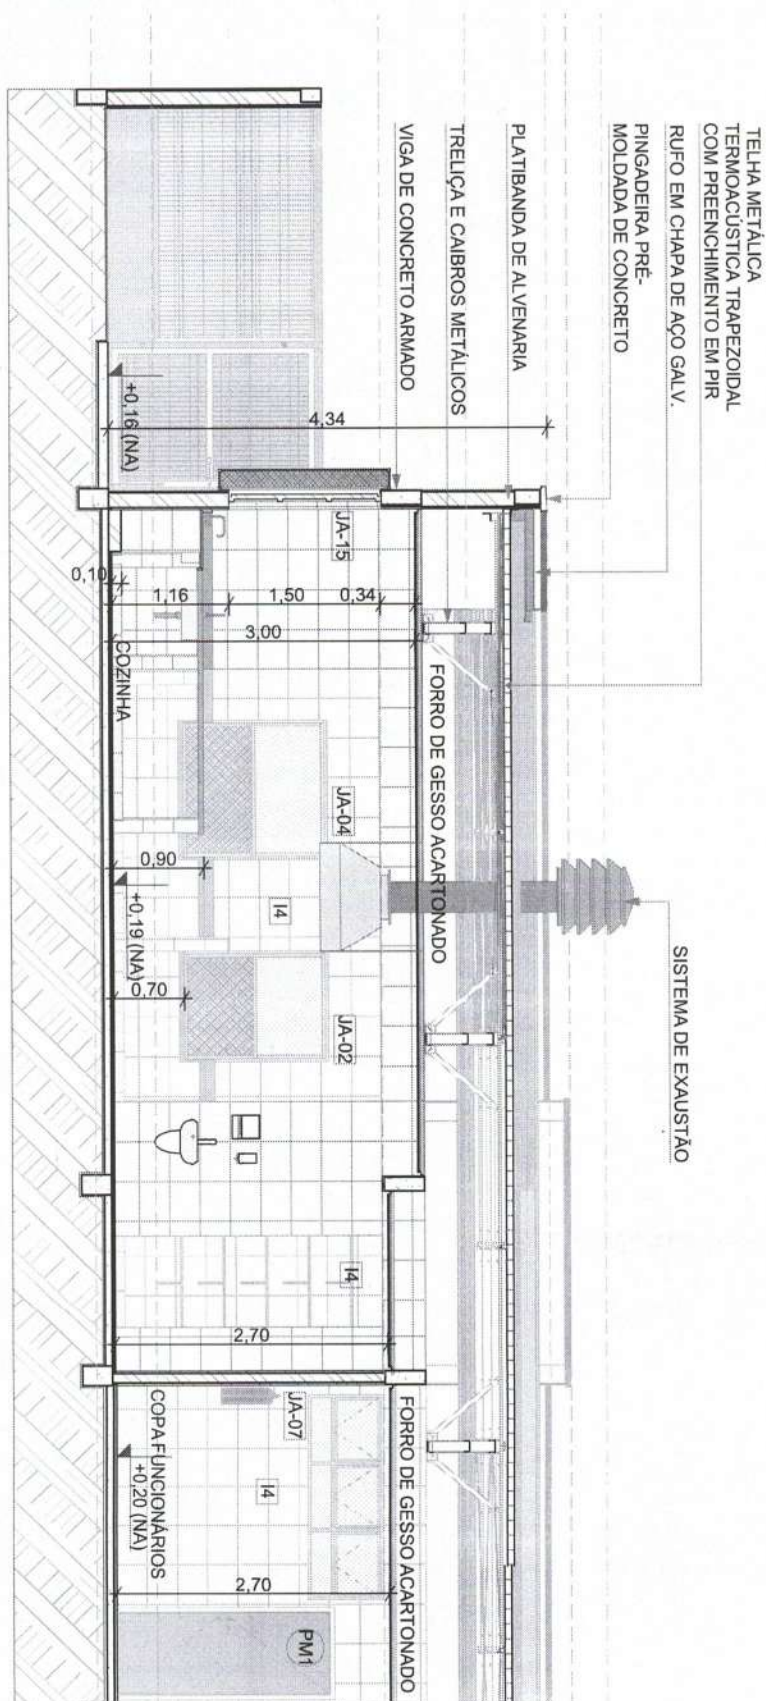

1 CORTE A
ESCALA 1:75

PINTURA ACRILICA COR VERMELHA
PINTURA ACRILICA COR CINZA CLARO
PINTURA ACRILICA COR AZUL FRANÇA
PINTURA ACRILICA COR BRANCO GELO
PINGADEIRA PRÉ-MOLDADA DE CONCRETO

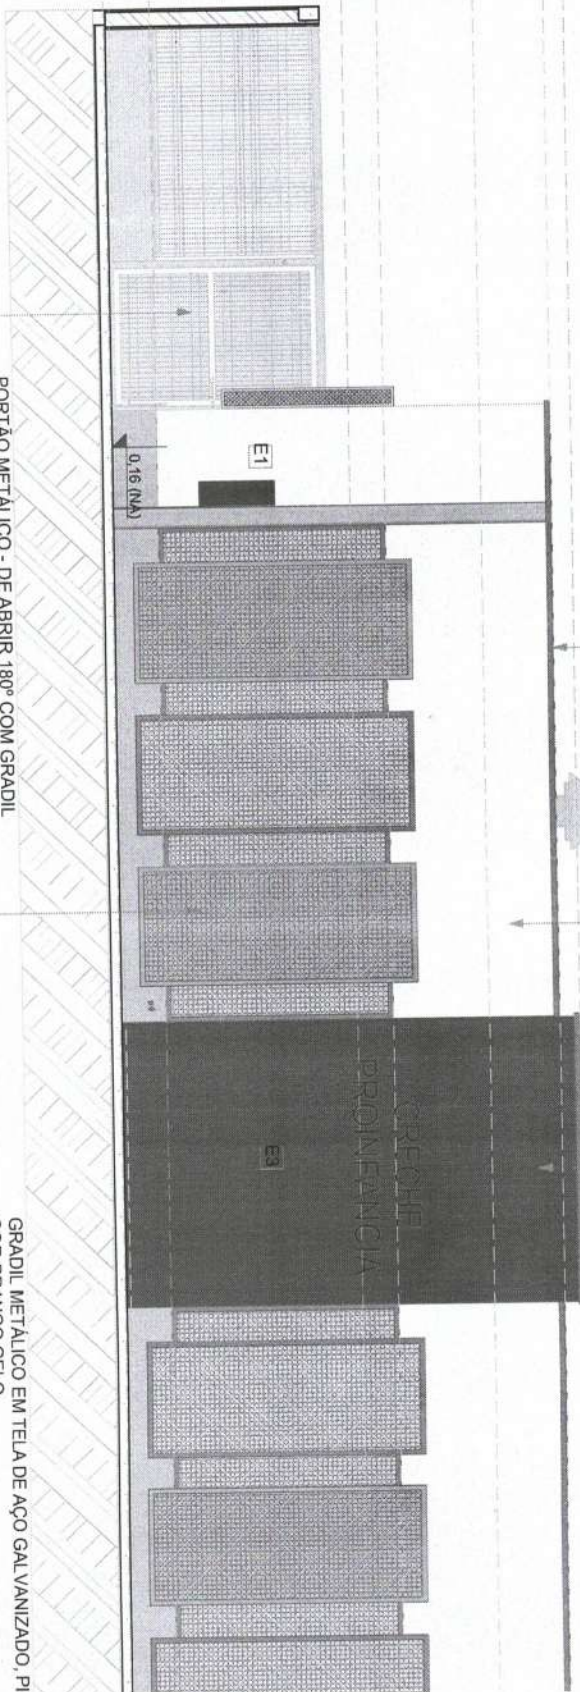

PORTÃO METÁLICO - DE ABRIR, 180° COM GRADIL METÁLICO E TELA DE AÇO GALVANIZADO


FECHAMENTO EM CHAPA DE AÇO CARBONO, GALVANIZADA PERFORADA E=1,5mm, PINTURA ESMALTE NAS CORES AMARELO OURO E CINZA CLARO

GRADIL METÁLICO EM TELA DE AÇO GALVANIZADO, PINTURA ACRILICA COR BRANCO GELO


FECHAMENTO EM CHAPA DE AÇO CARBONO, GALVANIZADA PERFORADA E=1,5mm, PINTURA ESMALTE COR CINZA CLARO

1

FACHADA 3
ESCALA 1:75


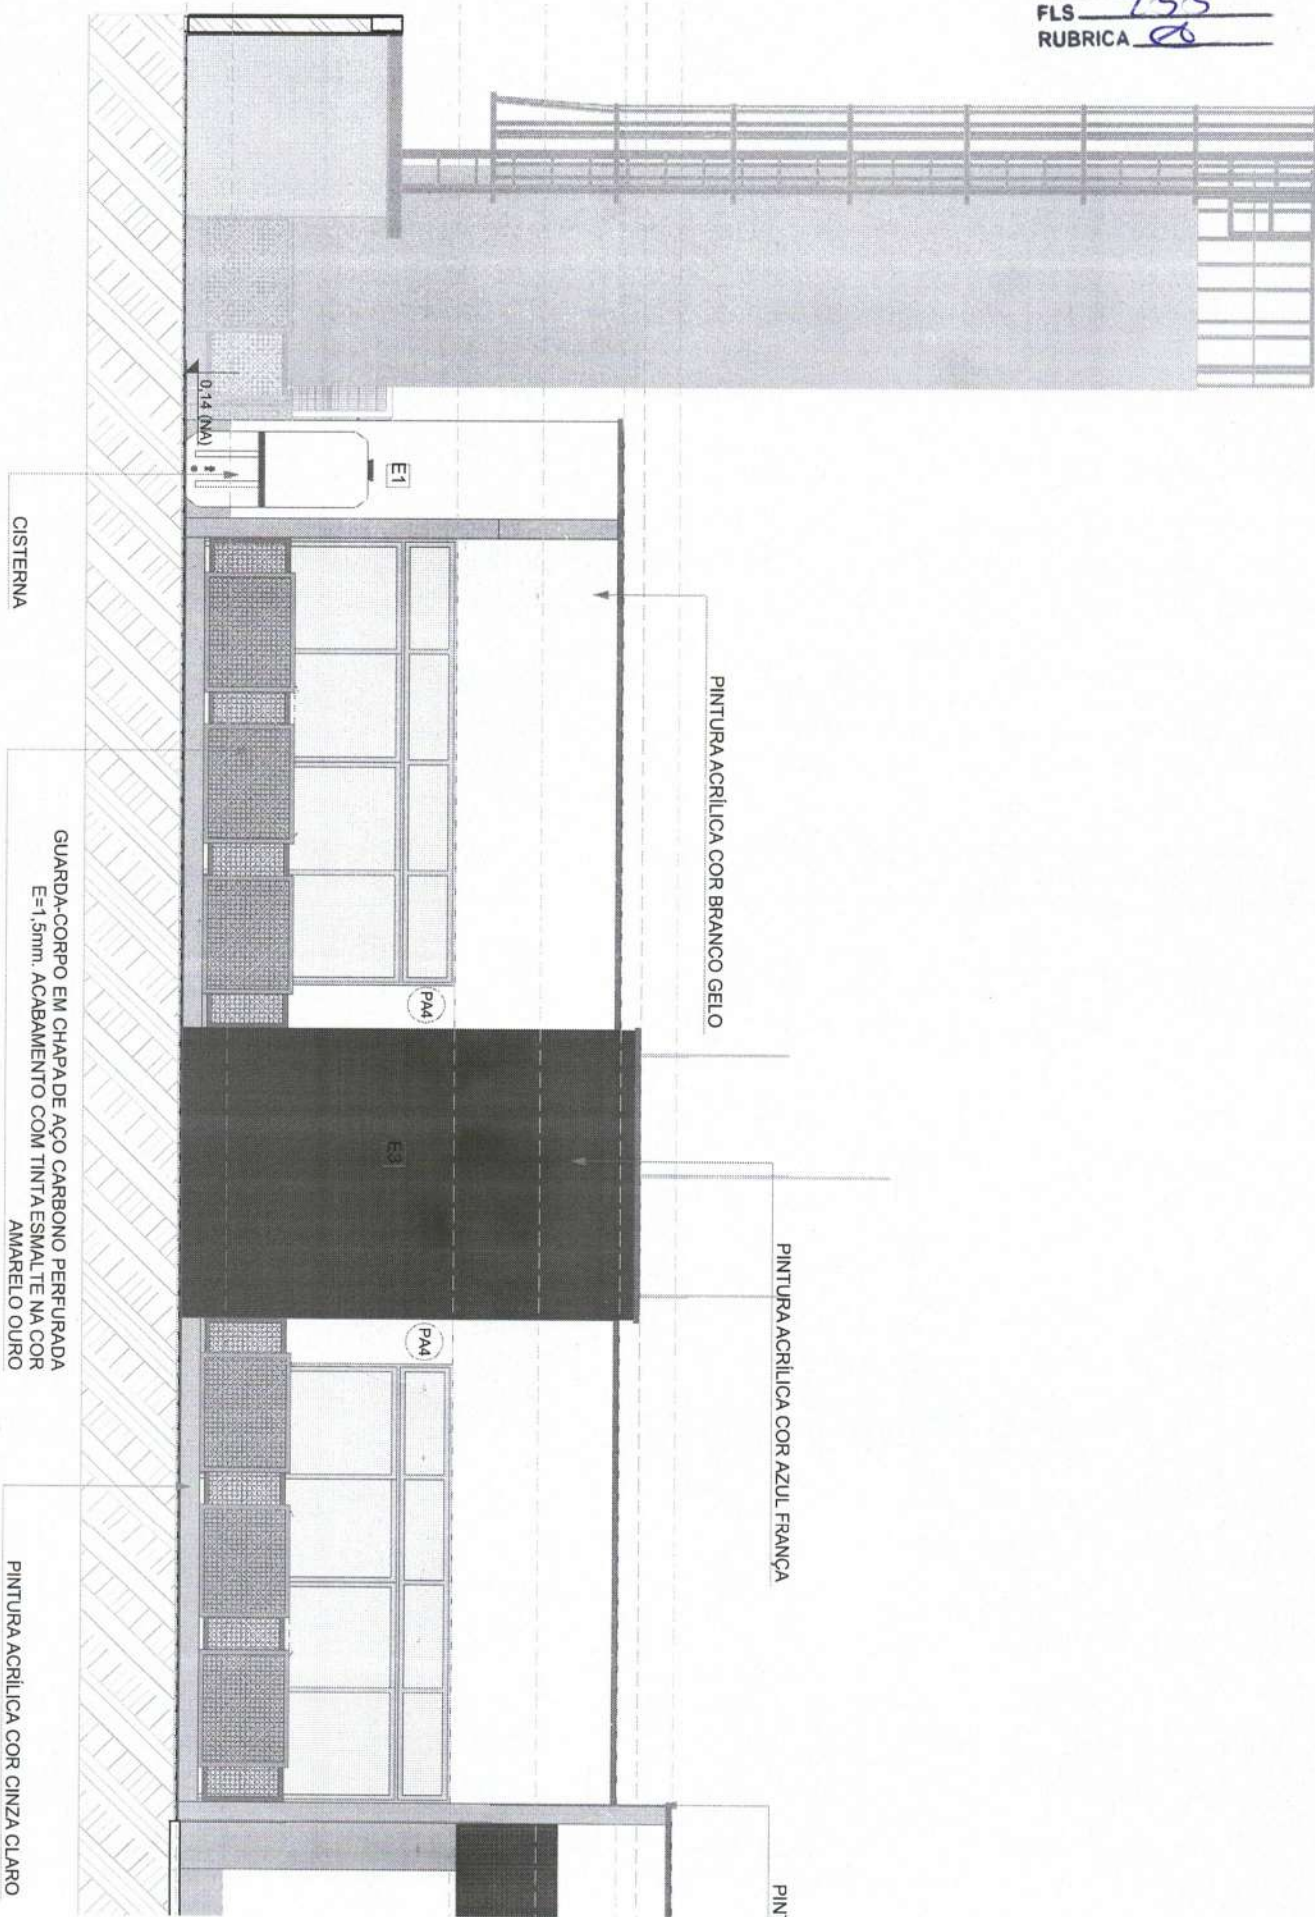





54/2025
 PROC. ADMINISTRATIVO
 FLS 256
 RUBRICA

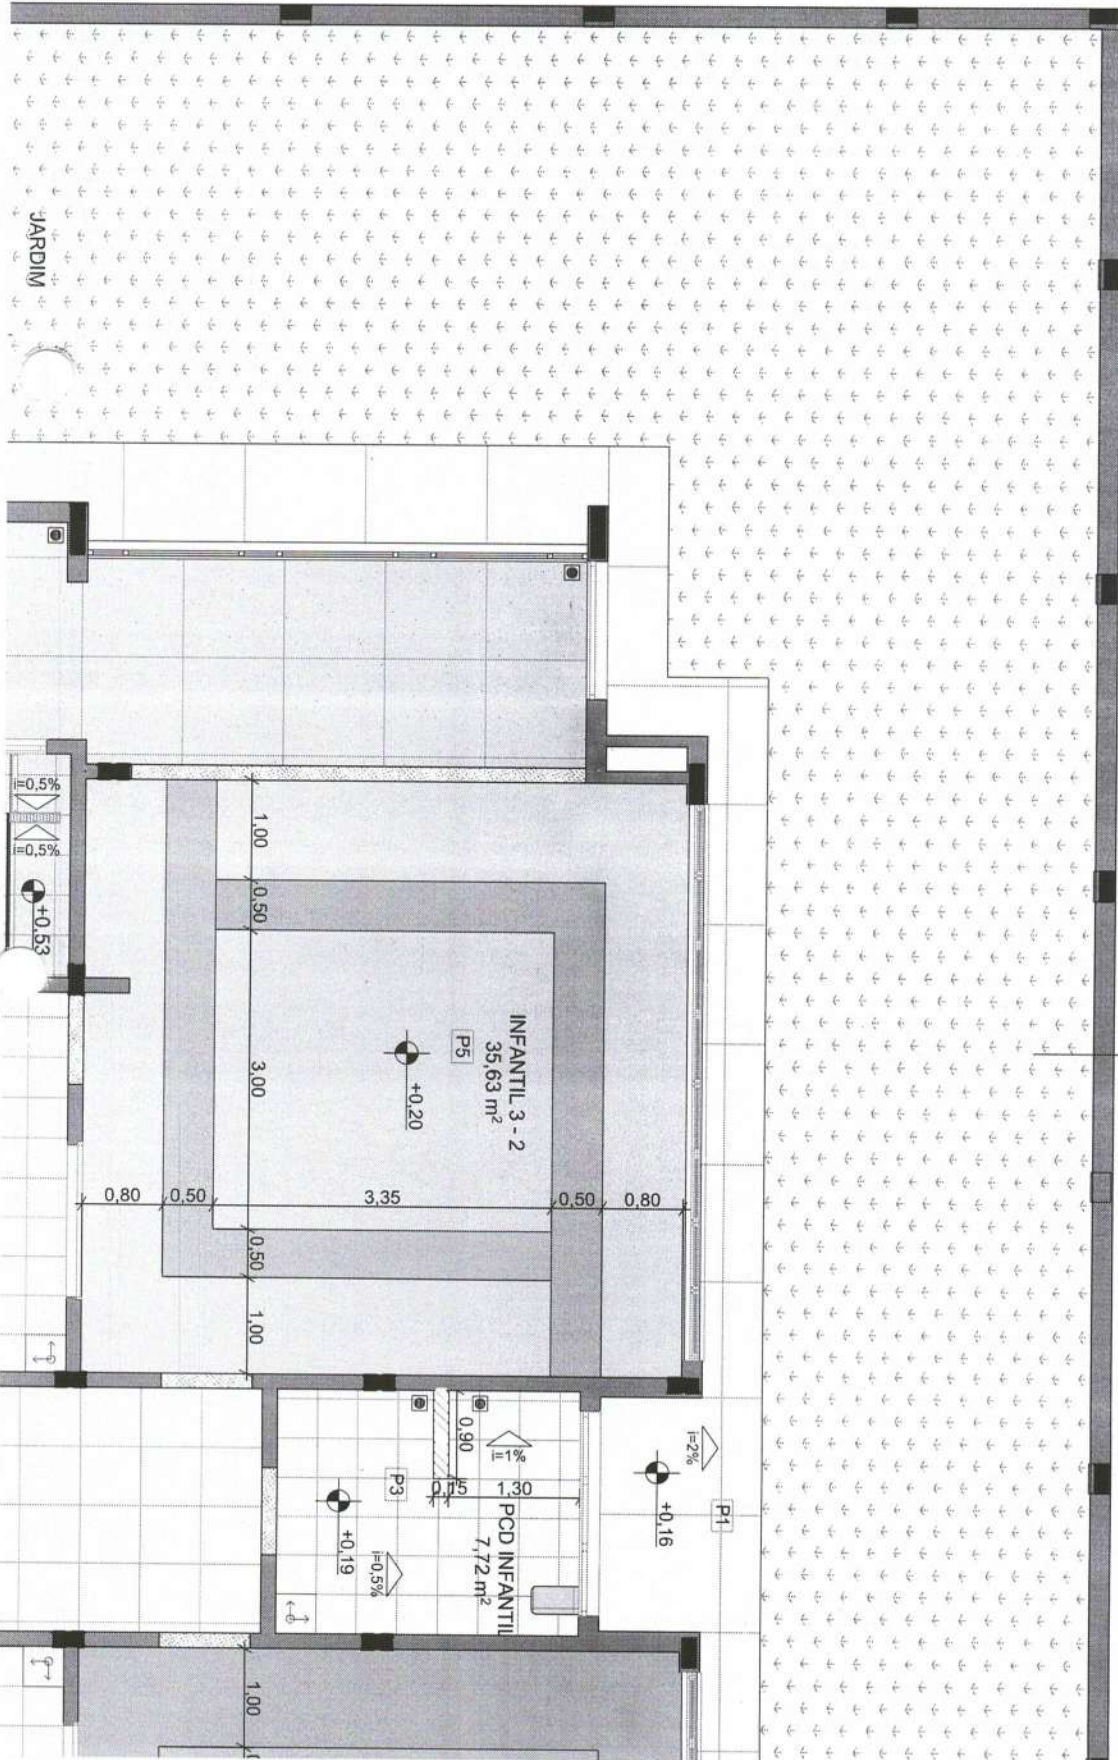

14/2025


PROC. ADMINISTRATIVO
FLS. 25
RUBRICA

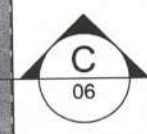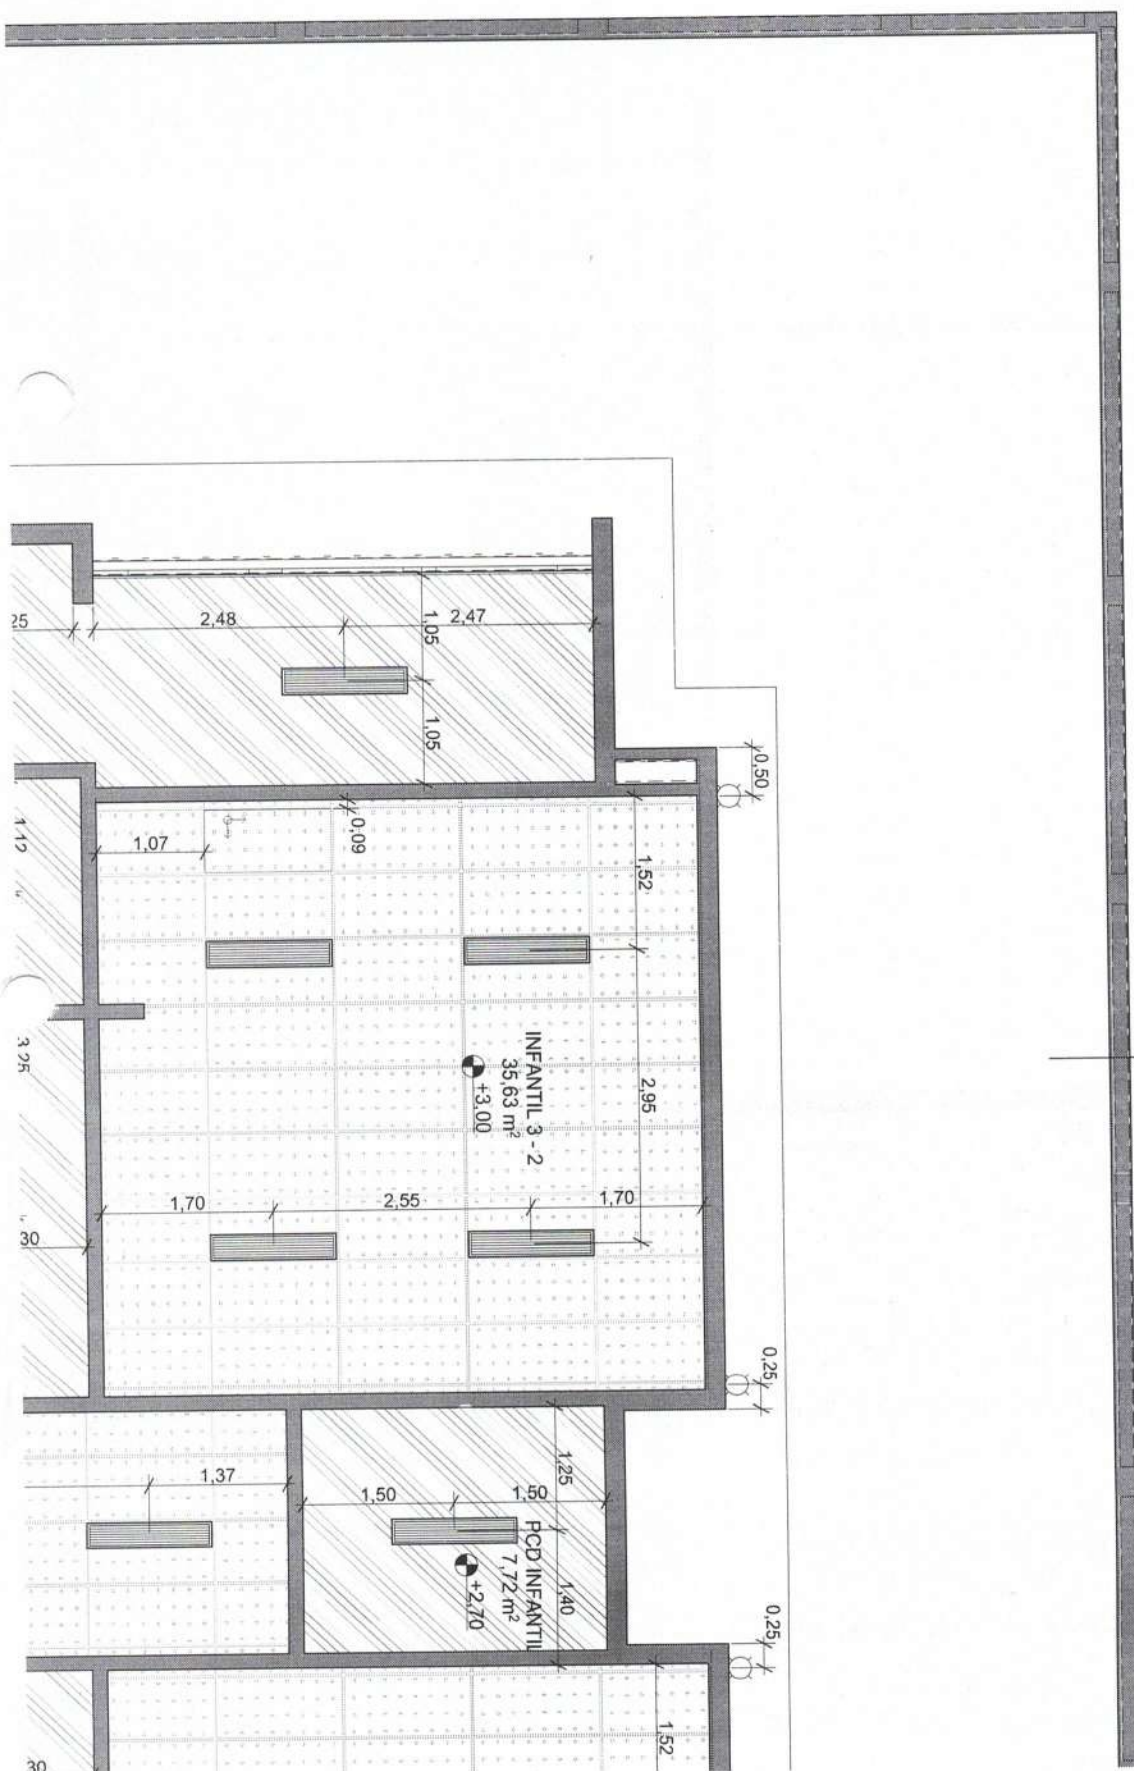

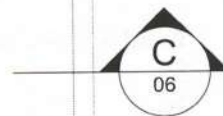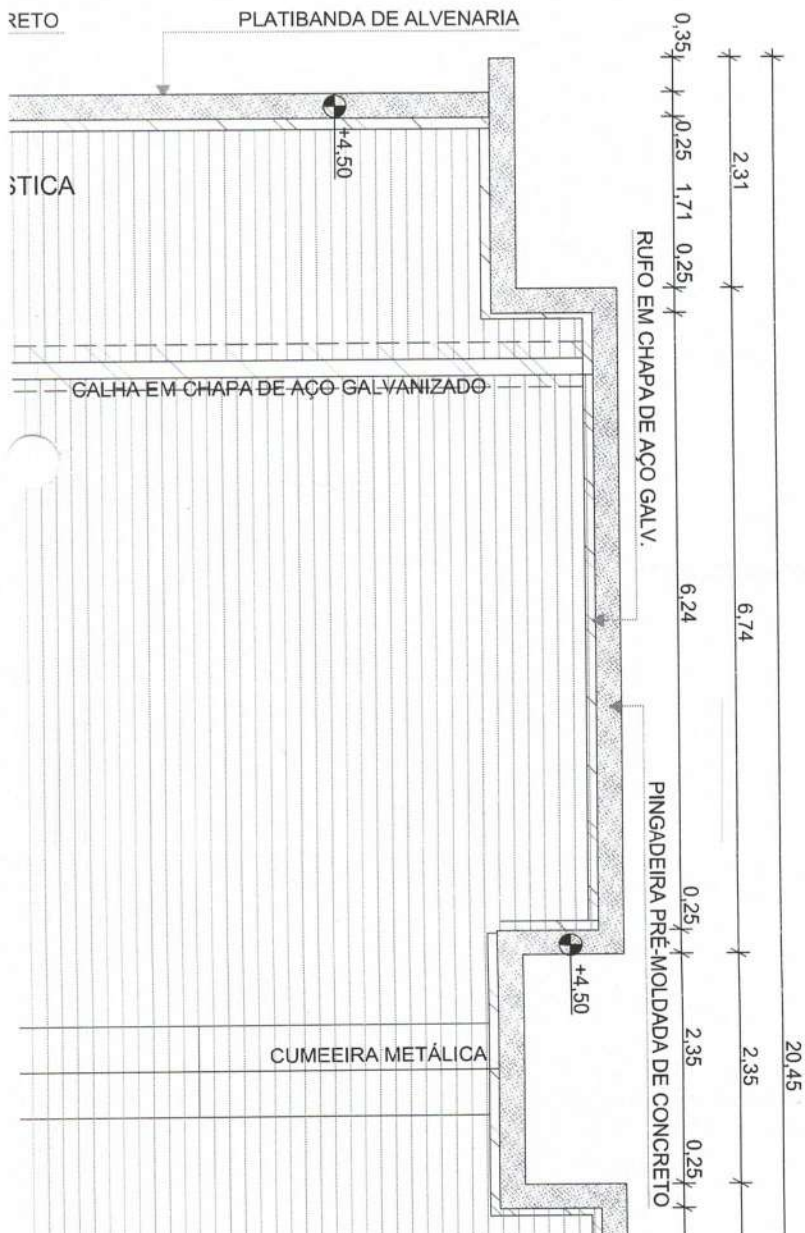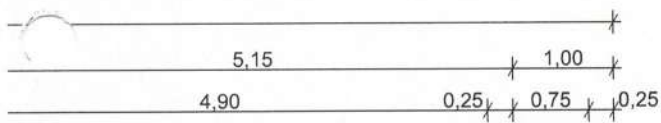


REF.	PM1	PM2	
Quant.	17	2	
Dimensões (cm)	82x210	82x210	
Grupo da Esquadria	PORTADE MADEIRA	PORTADE MADEIRA	
Tipo	DE ABRIR	DE ABRIR	
Descrição	COM CHAPA METÁLICA	COM VENEZIANA	
Tipo de Vidro	SOLEIRA EM GRANITO CINZA ANDORINHA E=2cm		
Soleira/Petioril	GUARNIÇÃO EM MADEIRA 5 x 1 cm COM PINTURA ESMALTE COR BRANCO GELO FOLHA DE PORTA COM PINTURA ESMALTE COR PLATINA CONJUNTO FECHADURA E MAÇANETA ACABAMENTO CROMADO ACETINADO CHAPA METÁLICA RESISTENTE A IMPACTOS EM AMBOS OS LADOS VISTA	GUARNIÇÃO EM MADEIRA 5 x 1 cm COM PINTURA ESMALTE COR BRANCO GELO FOLHA DE PORTA COM PINTURA ESMALTE COR PLATINA CONJUNTO FECHADURA E MAÇANETA ACABAMENTO CROMADO ACETINADO MOLDURA EM MADEIRA 5 x 1 cm COM PINTURA ESMALTE COR BRANCO GELO VENEZIANA DE MADEIRA PARA VENTILAÇÃO VISTA	GUARNIÇÃO EM MADEIRA 5 x 1 cm COM PINTURA ESMALTE COR BRANCO GELO FOLHA DE PORTA COM PINTURA ESMALTE COR PLATINA CONJUNTO FECHADURA E MAÇANETA ACABAMENTO CROMADO ACETINADO CHAPA METÁLICA RESISTENTE A IMPACTOS EM AMBOS OS LADOS SOLEIRA EM GRANITO GUARNIÇÃO EM MADEIRA COM PINTURA ESMALTE COR BRANCO GELO ALVENARIA
			GUARNIÇÃO EM MADEIRA 5 x 1 cm COM PINTURA ESMALTE COR BRANCO GELO FOLHA DE PORTA COM PINTURA ESMALTE COR PLATINA CONJUNTO FECHADURA E MAÇANETA ACABAMENTO CROMADO ACETINADO MOLDURA EM MADEIRA 5 x 1 cm COM PINTURA ESMALTE COR BRANCO GELO VENEZIANA DE MADEIRA PARA VENTILAÇÃO SOLEIRA EM GRANITO GUARNIÇÃO EM MADEIRA COM PINTURA ESMALTE COR BRANCO GELO ALVENARIA



REF.	PA1	PA2
Quant.	1	1
Dimensões (cm)	100x210	80x210
Grupo da Esquadria	PORTA DE ALUMÍNIO	PORTA DE ALUMÍNIO
Tipo	DE ABRIR	DE ABRIR
Descrição	COM VIDRO E VENEZIANA	COM VENEZIANA
Tipo de Vidro	MINIBOREAL 6mm	-
Soleira/Petitoril	SOLEIRA EM GRANITO CINZA ANDORINHA E=2cm	SOLEIRA EM GRANITO CINZA ANDORINHA E=2cm





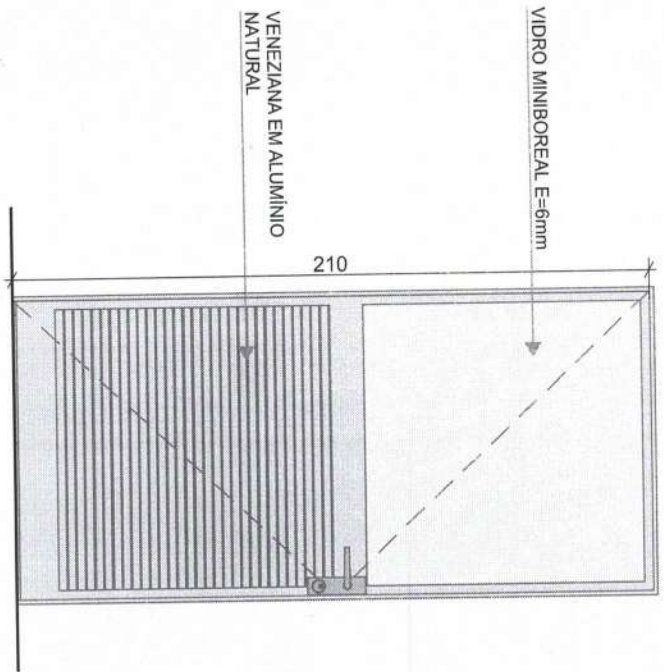






VISTA


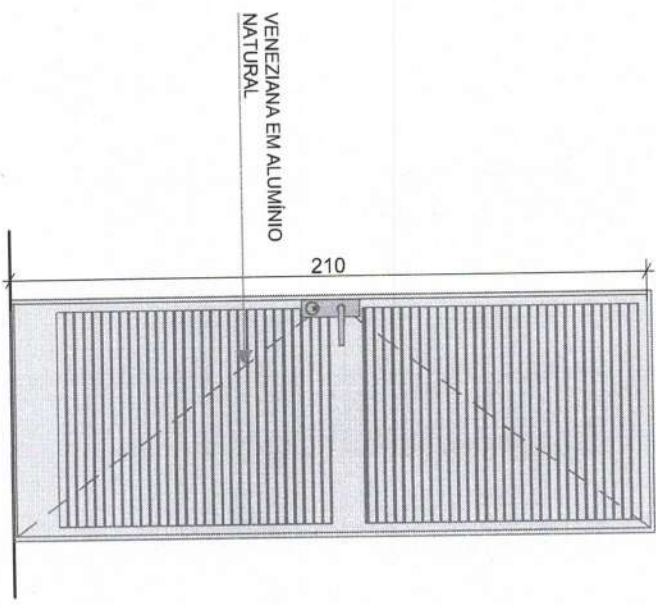



REF.	PV1	
Quant.	2	
Dimensões (cm)	185x230	
Grupo da Esquadria	PORTA DE VIDRO DE ABRIR	DE ABF
Tipo	TEMPERADO INCOLOR 10mm	
Tipo de Vidro	SOLEIRA EM GRANITO CINZA ANDORINHA E=2cm	SOLEIF
Soleira/Petitoril		

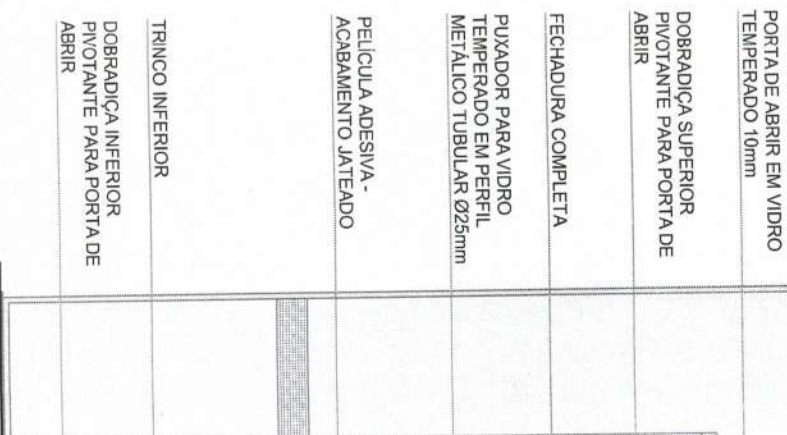
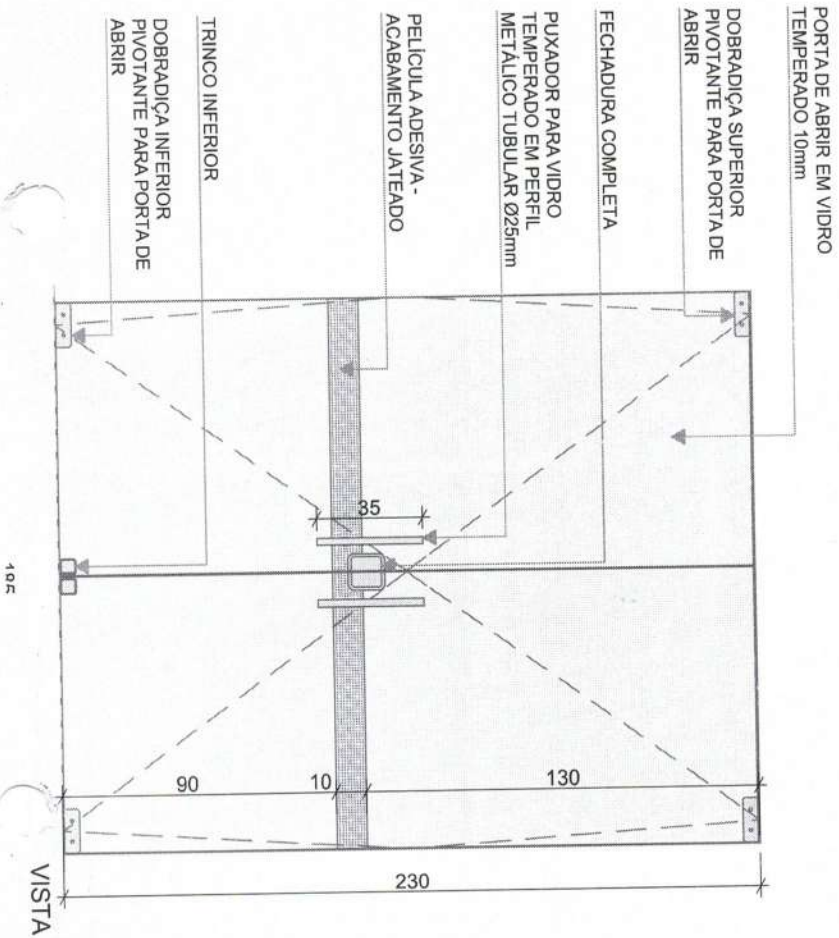


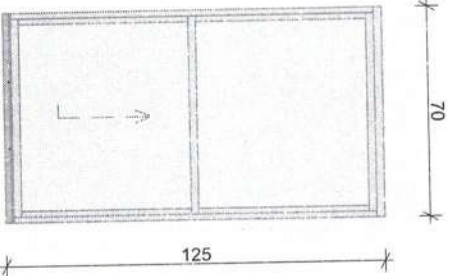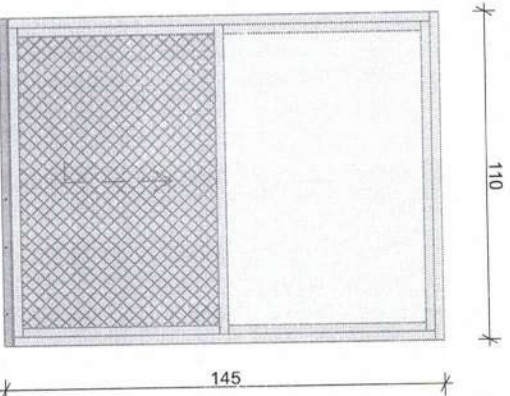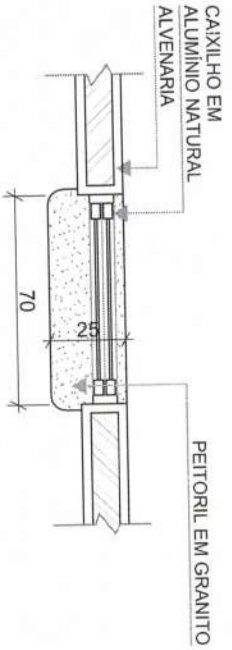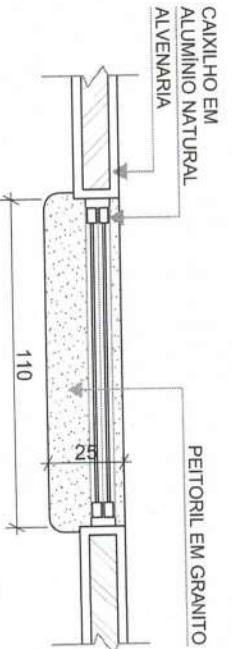
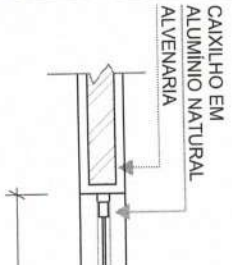
REF.	JA-01	JA-02	
Dimensões (cm)	70x125	110x145	
h do peitoril (cm)	91	70	
Grupo da Esquadria	JANELA DE ALUMÍNIO	JANELA DE ALUMÍNIO	
Tipo	GULHOTINA	GULHOTINA	
Tipo de Vidro	TEMPERADO INCOLOR 6mm	TEMPERADO INCOLOR 6mm COM TELA MOSQUITEIRA	1
Descrição	PEITORIL EM GRANITO CINZA ANDORINHA E=2cm		
Peitoril	PEITORIL EM GRANITO CINZA ANDORINHA E=2cm		
Elevação			
Planta Baixa			
Corte Padrão	Ver Corte Padrão 2	Ver Corte Padrão 2	
Quant.	1	1	

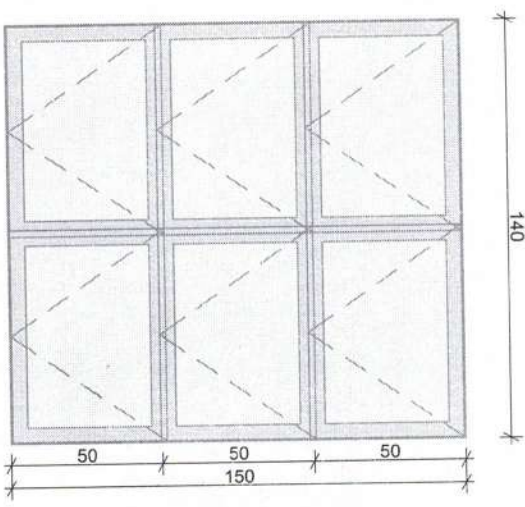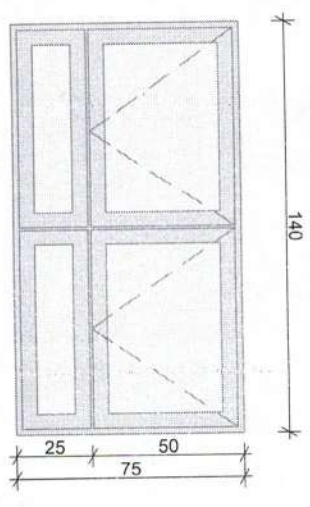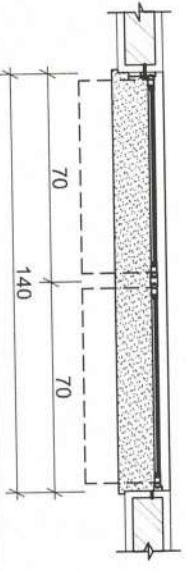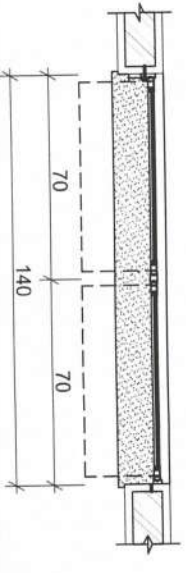REF.	JA-10	JA-11
Dimensões (cm)	140x150	140x75
h do peitoril (cm)	118	193
Grupo da Esquadria	JANELA DE ALUMÍNIO	JANELA DE ALUMÍNIO
Tipo	MAXIM-AR	MAXIM-AR
Tipo de Vidro	TEMPERADO INCOLOR 6mm	TEMPERADO INCOLOR 6mm
Descrição	PEITORIL EM GRANITO CINZA ANDORINHA E=2cm	PEITORIL EM GRANITO CINZA ANDORINHA E=2cm
Peitoril		
Elevação		
Planta Baixa		
Corte Padrão	Ver Corte Padrão 6	Ver Corte Padrão 4
Quant.	1	6

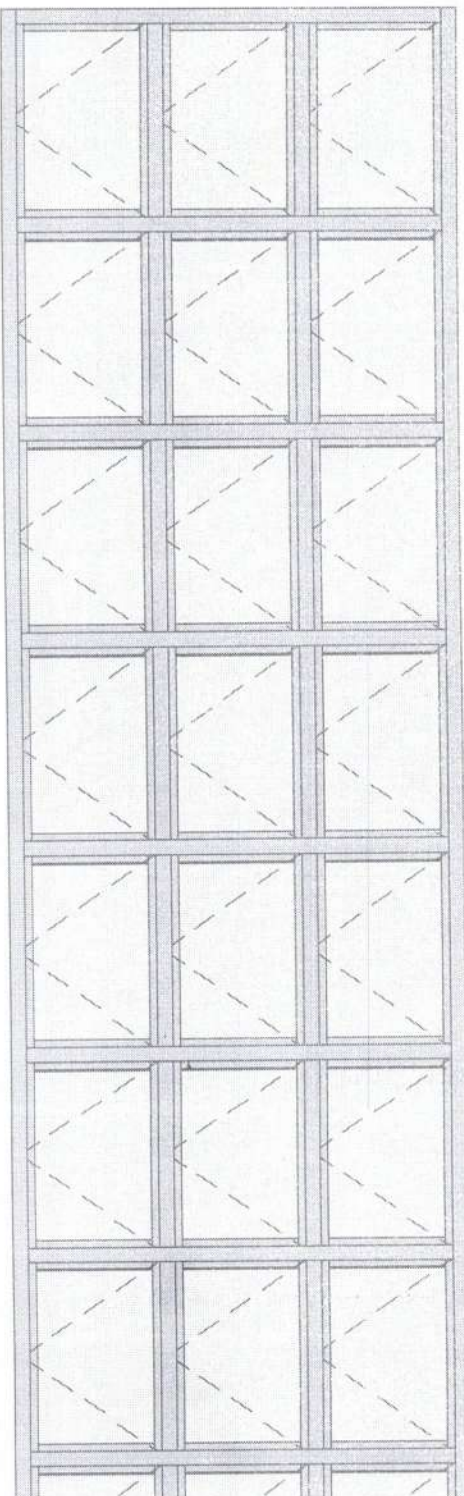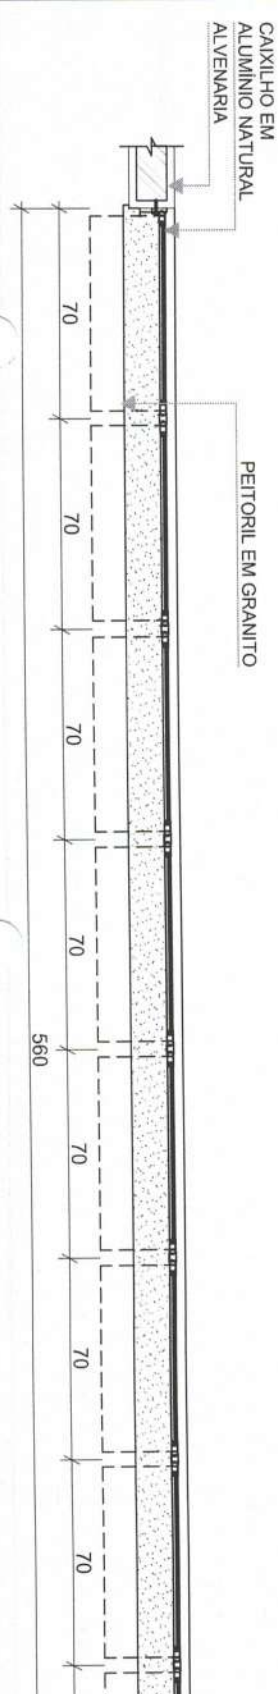
REF.	JA-15
Dimensões (cm)	560x150
h do peitoril (cm)	119
Grupo da Esquadria	JANELA DE ALUMÍNIO
Tipo	MAXIM-AR
Tipo de Vidro	TEMPERADO INCOLOR 6mm
Descrição	
Peitoril	PEITORIL EM GRANITO CINZA ANDORINHA E=2cm
	560
Elevação	
Planta Baixa	
Corte Padrão	1er Corte Padrão 6

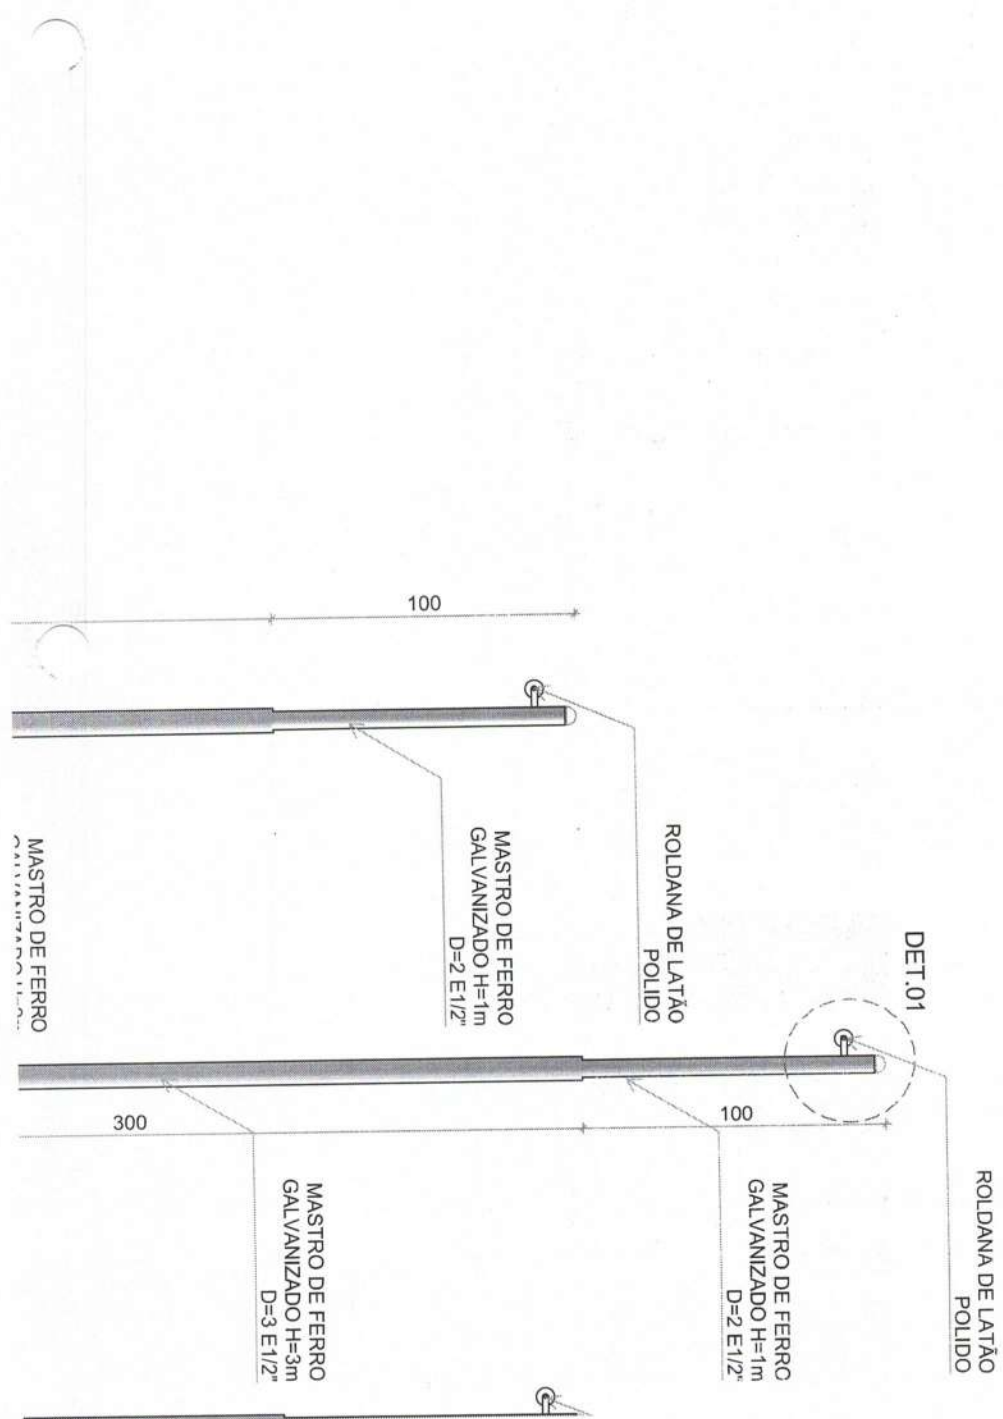

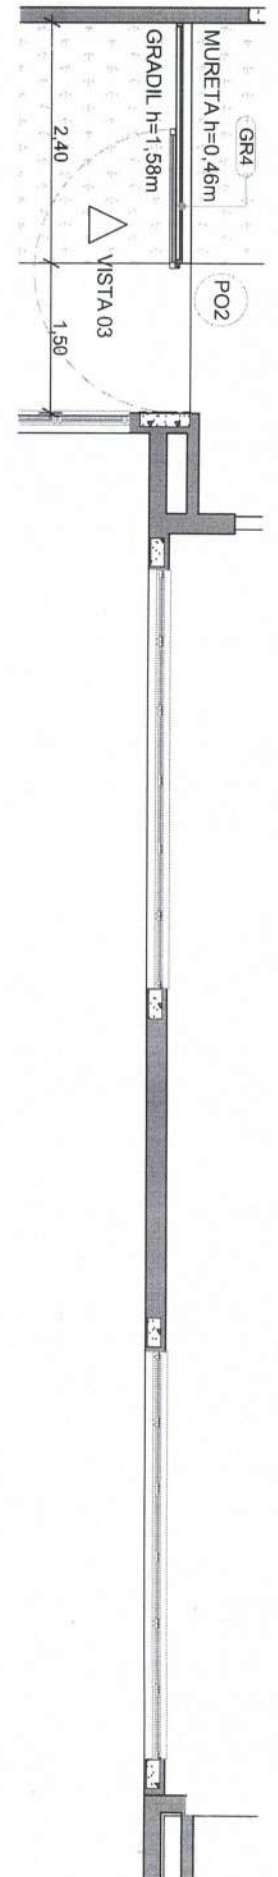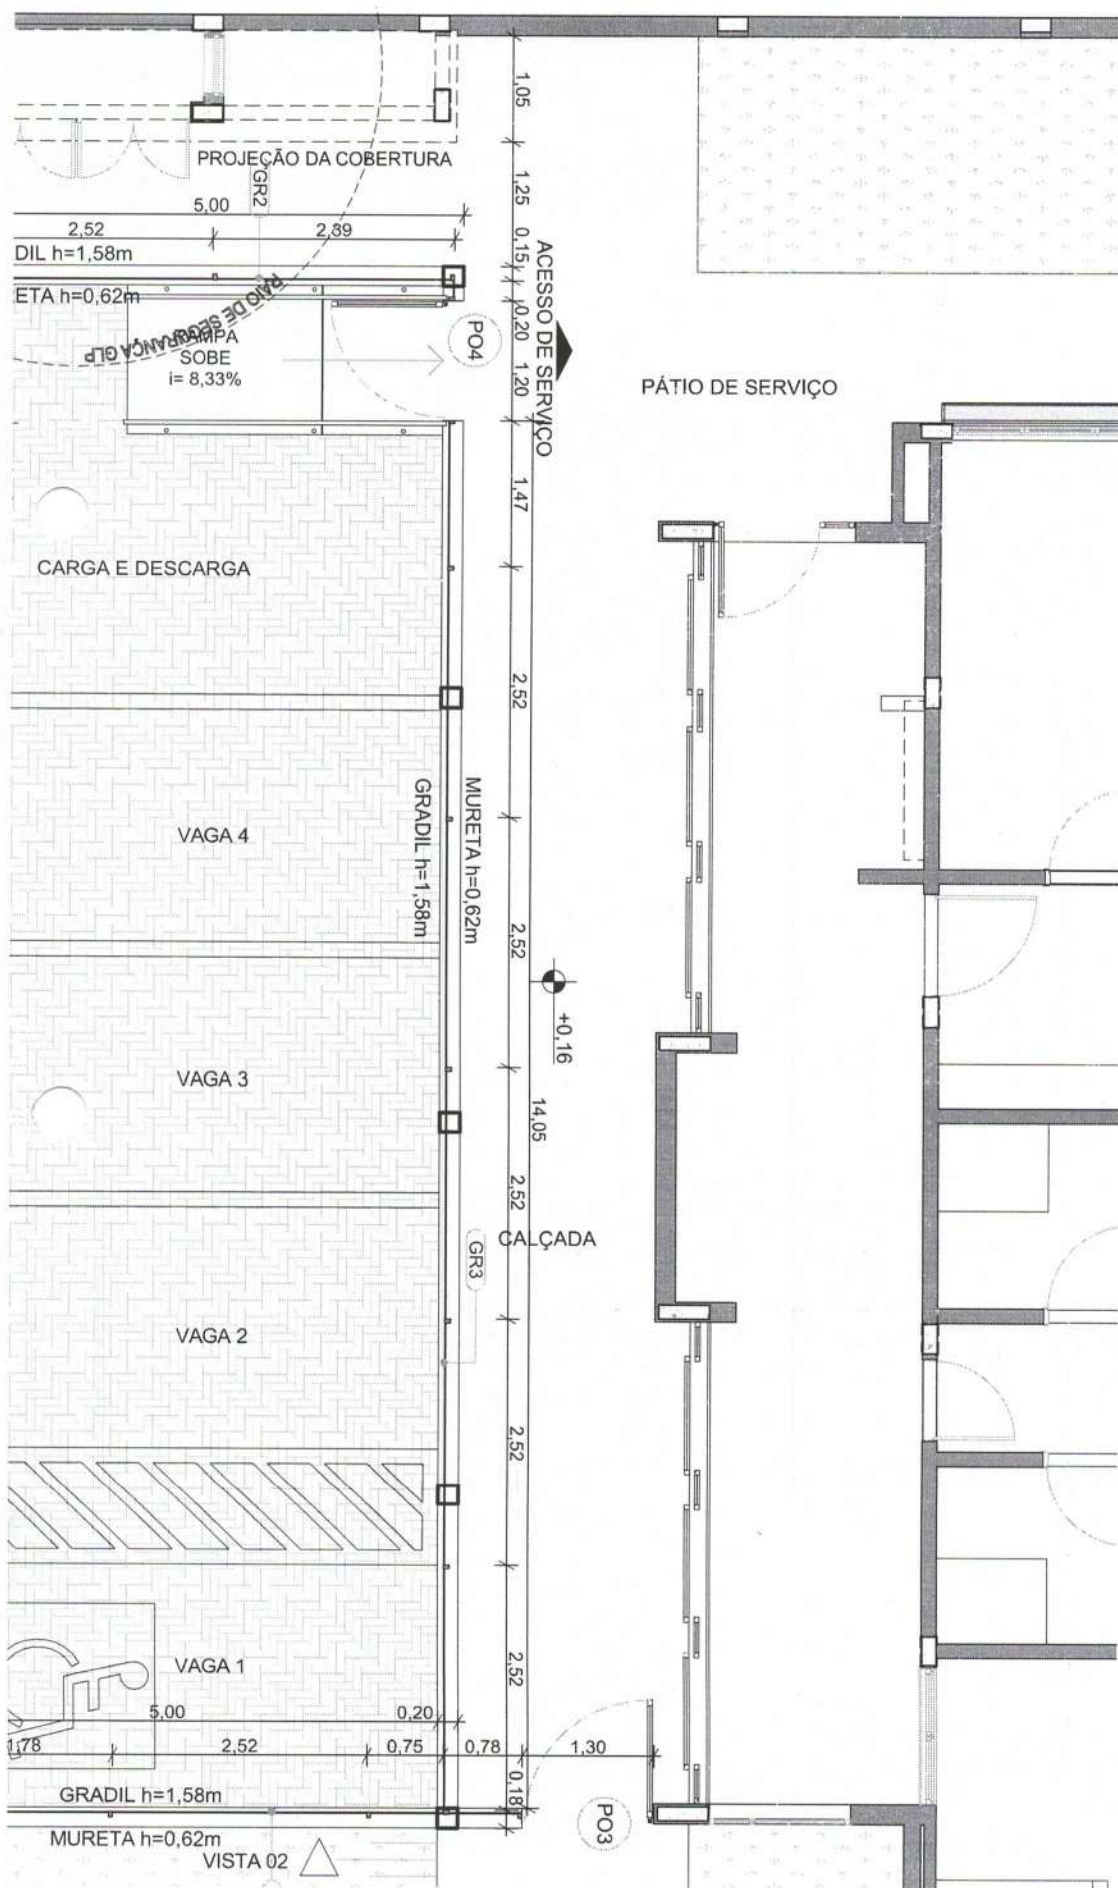


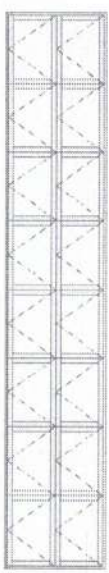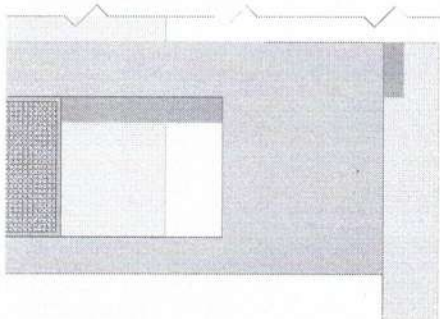


JA-14

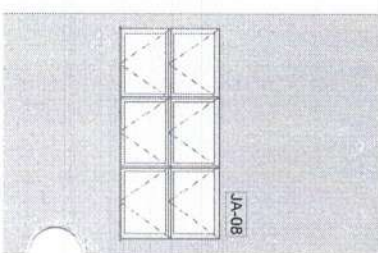


JA-08

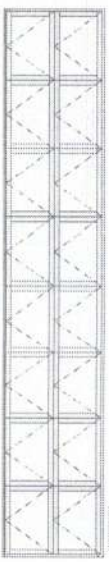

JA-14

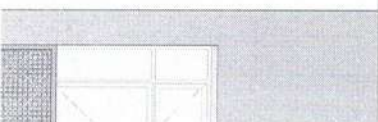


1
FRALDÁRIOS
ESCALA 1:25

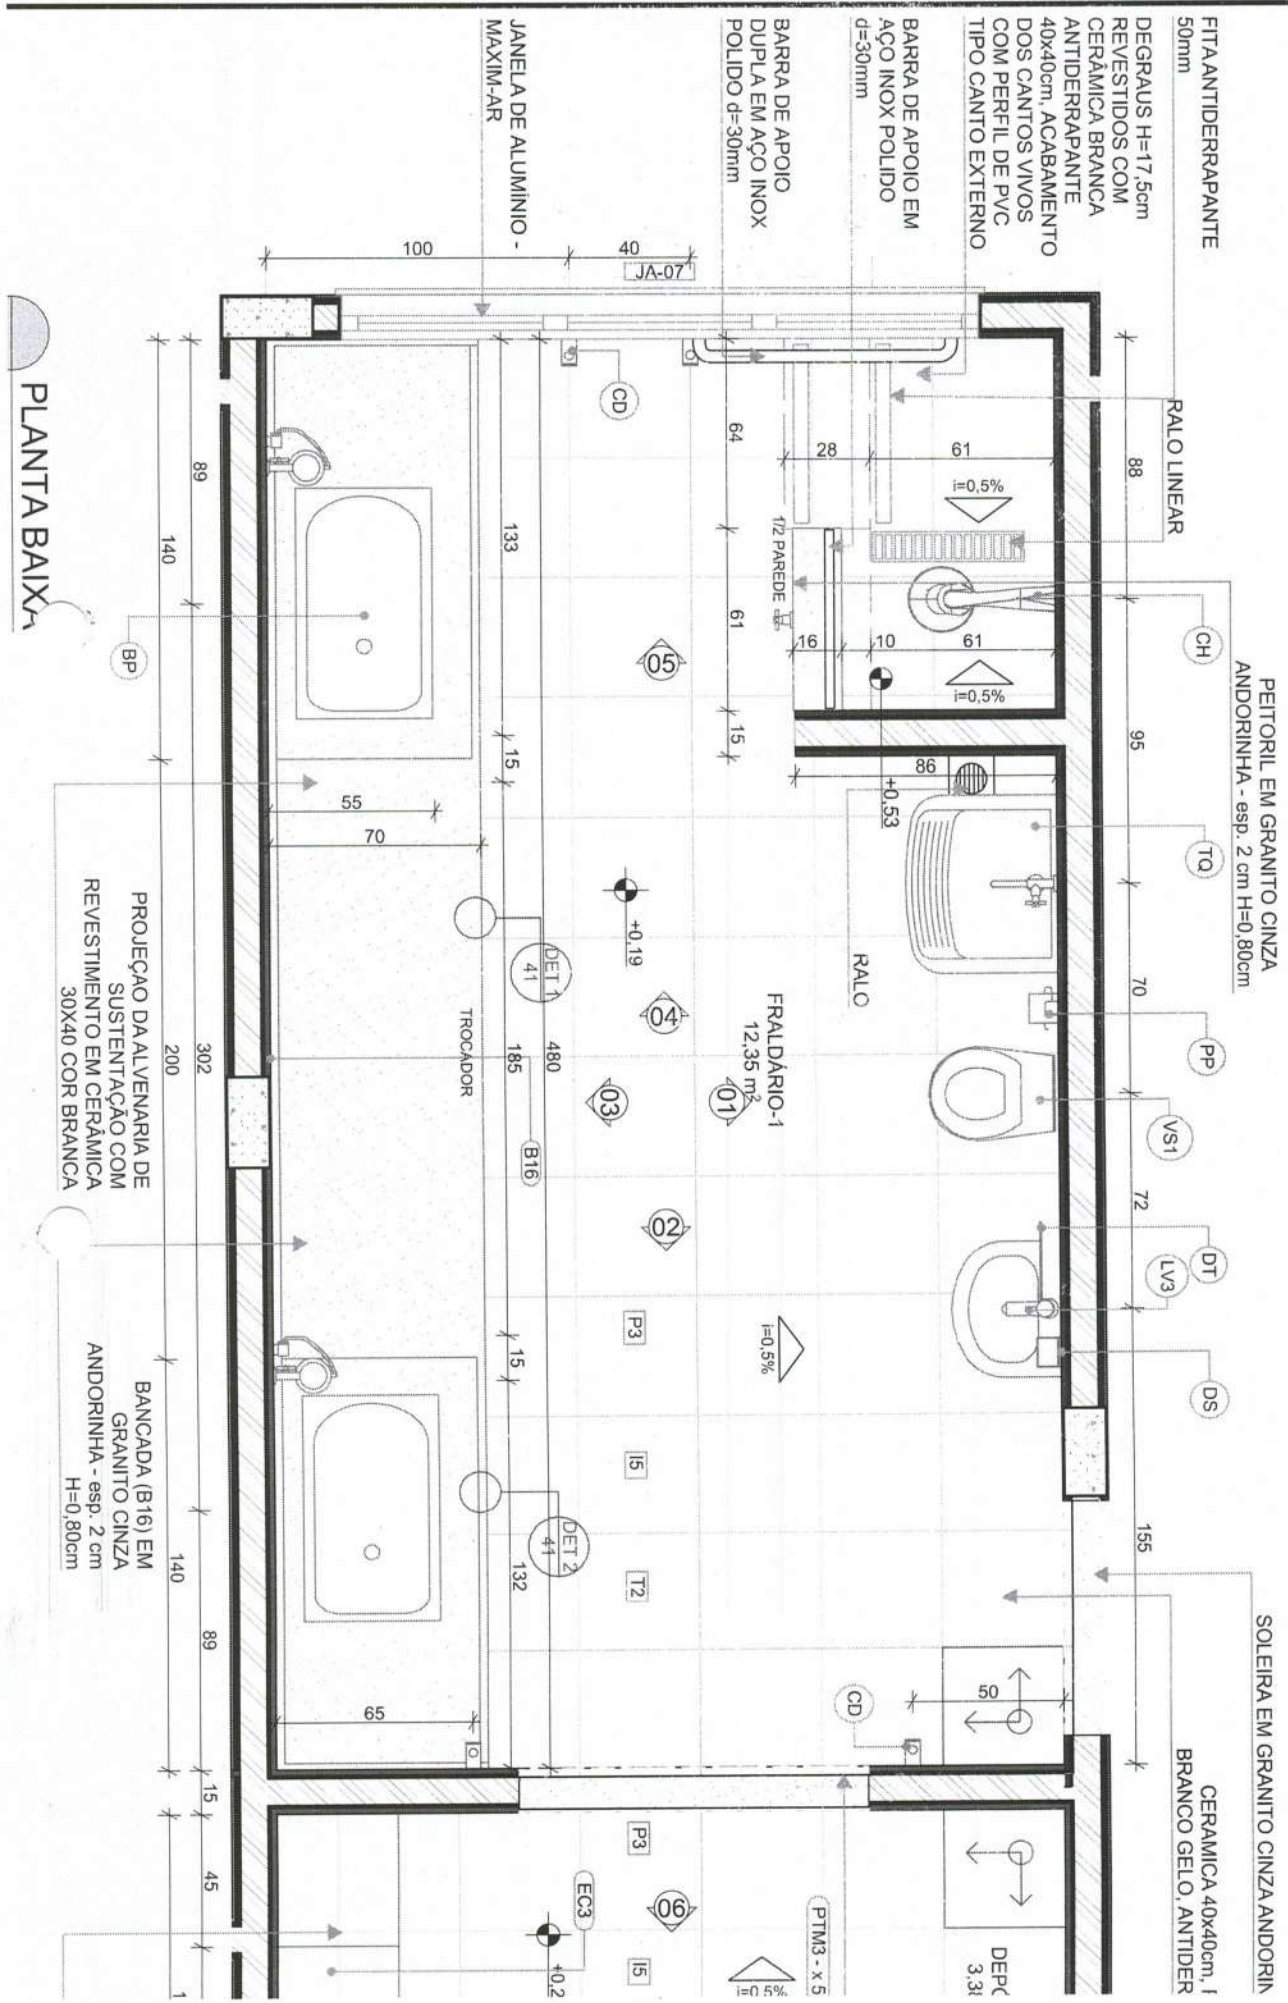

PLANTA BAIXA


1 LACTÁRIO
 ESCALA 1:25

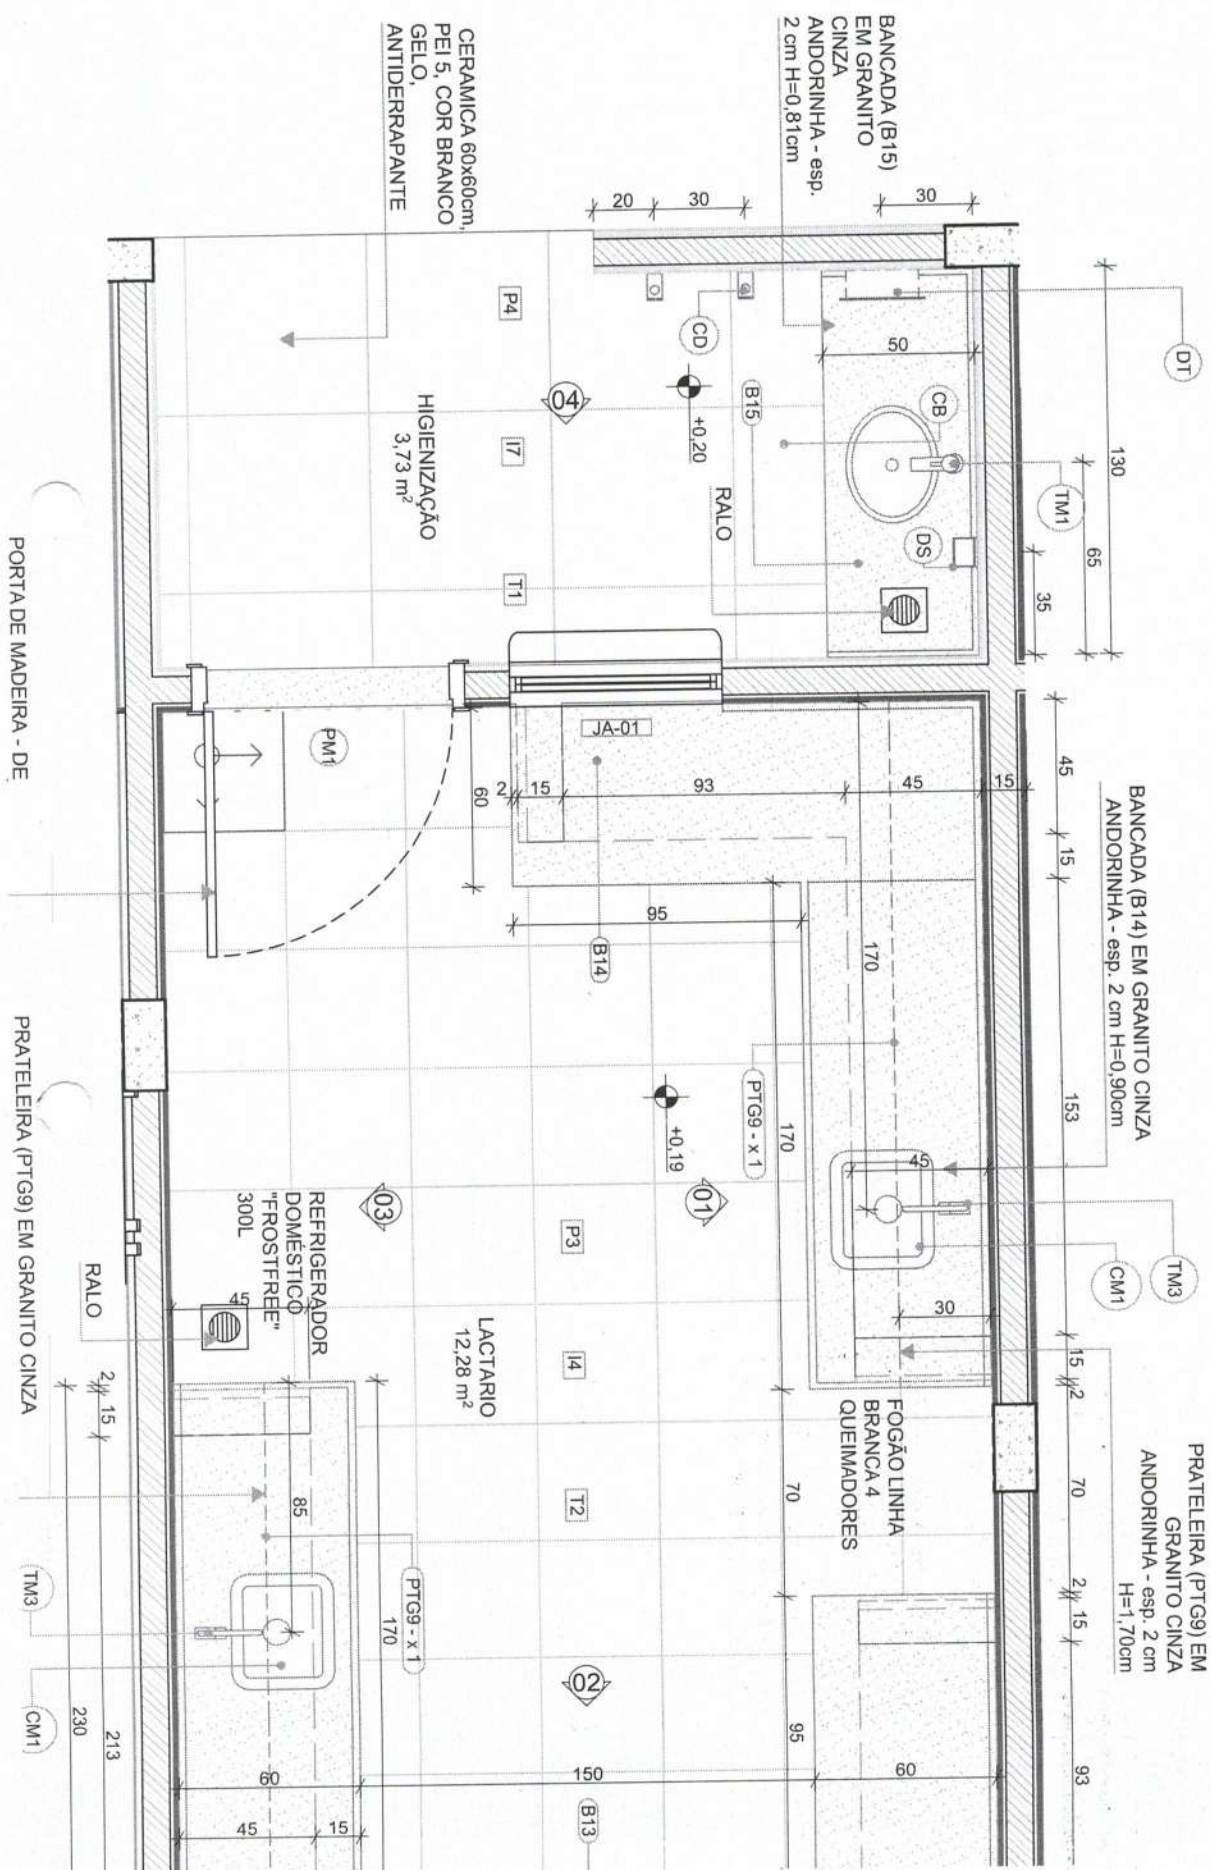

1

SOLÁRIOS 5 E 6

ESCALA 1:25

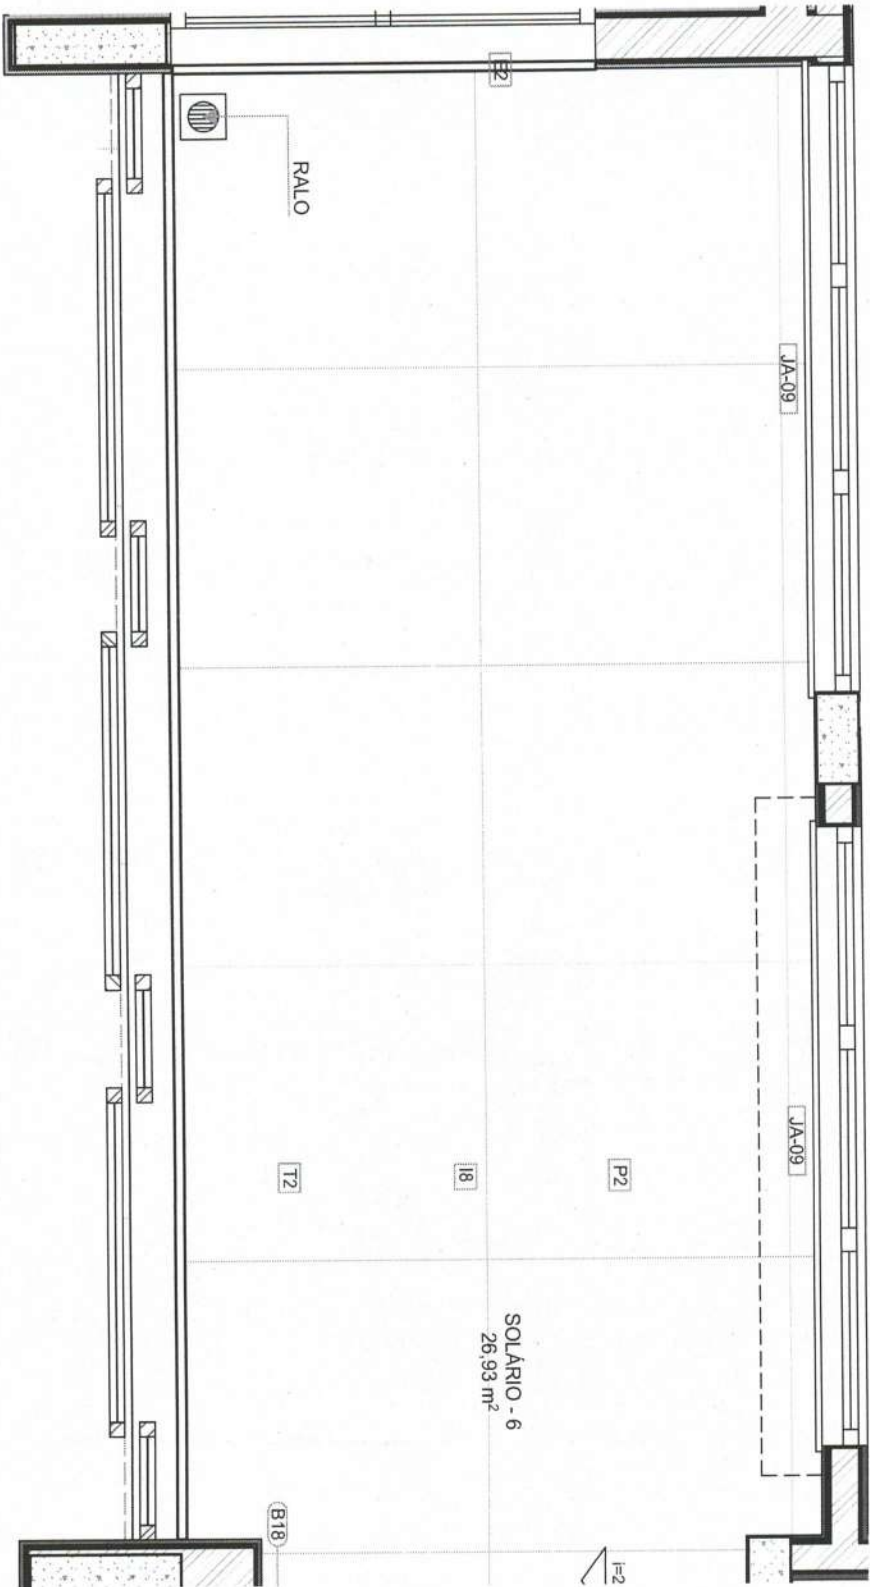

LEGENDA REVESTIMENTOS PAREDES

I6	CERÂMICA 30x40cm, COR BRANCO GELO, ATÉ H=1,50m
E3	PINTURA ACRÍLICA COR AZUL
E5	PINTURA ACRÍLICA COR BRANCO GELO

BANCADA (B18) EM GRANITO CINZA
ANDORINHA - esp. 2 cm H=0,80cm
PROJEÇÃO DA ALVENARIA DE SUSTE
REVESTIMENTO EM CERÂMICA 30X40

PLANTA BAIXA


LOUÇAS, ACESSÓRIOS E METAIS

ID	Descrição	Vista 2D Planta	Quant.
SOLÁRIO - 5			
SF	SIFÃO CROMADO		1


1

SANITÁRIO PCD INFANTIL

ESCALA 1:25

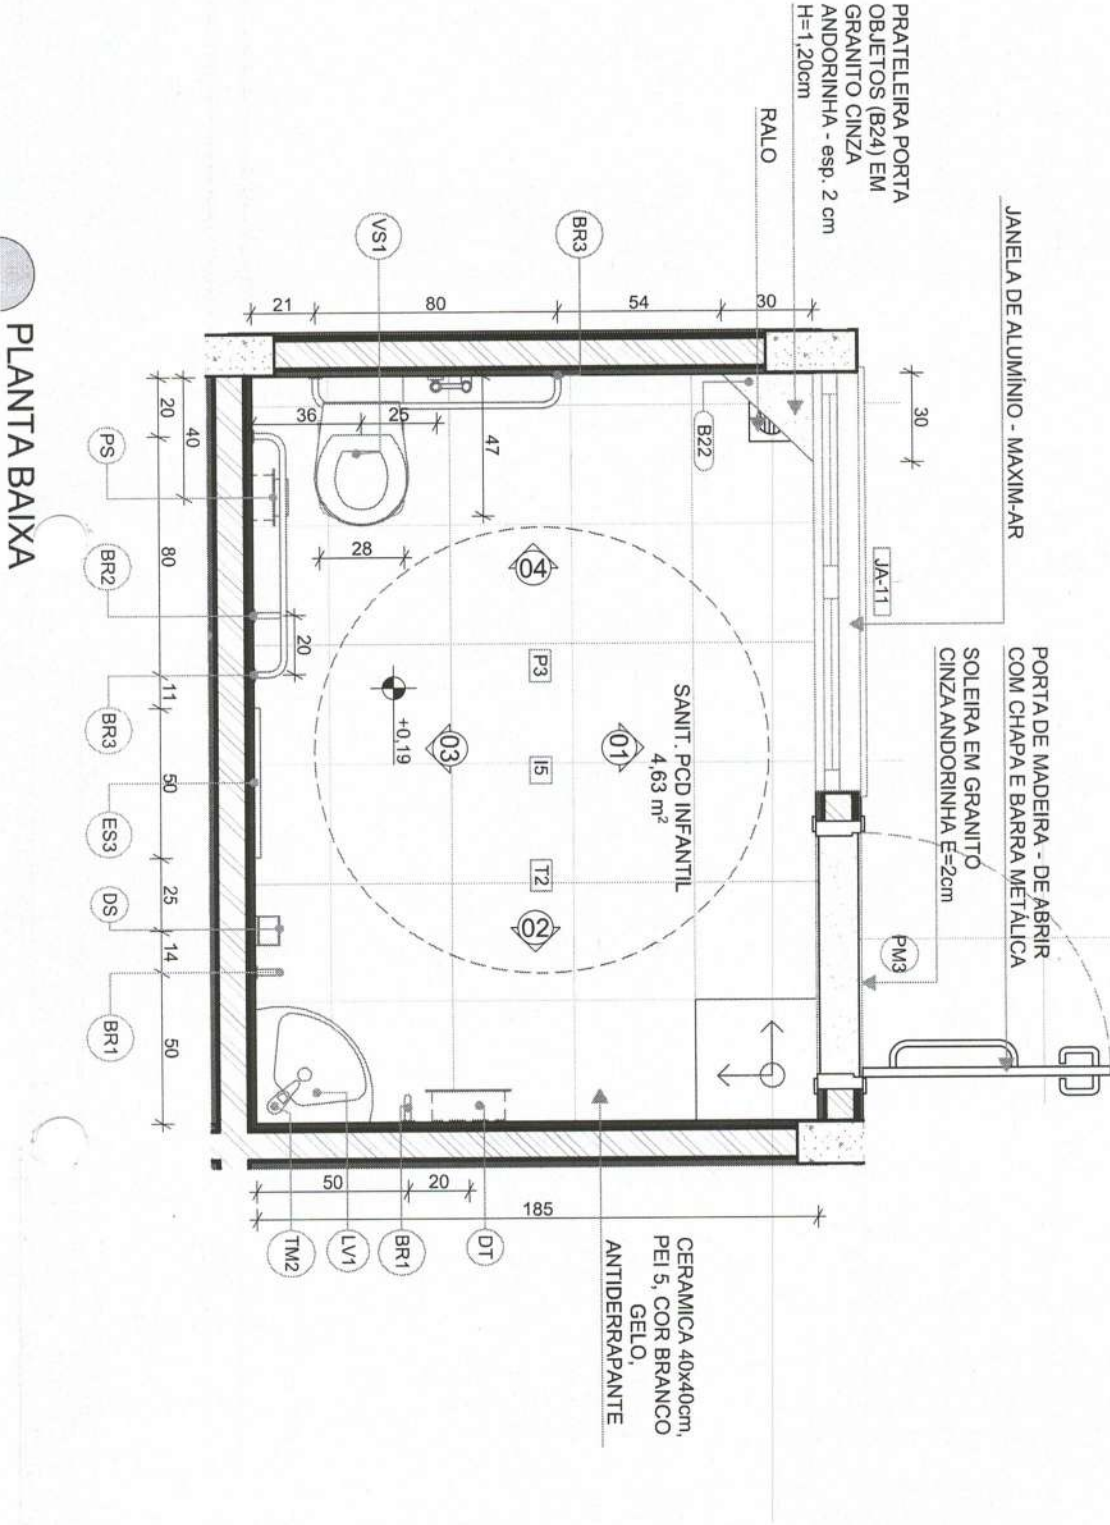



1 BERÇÁRIO-1
ESCALA 1:25

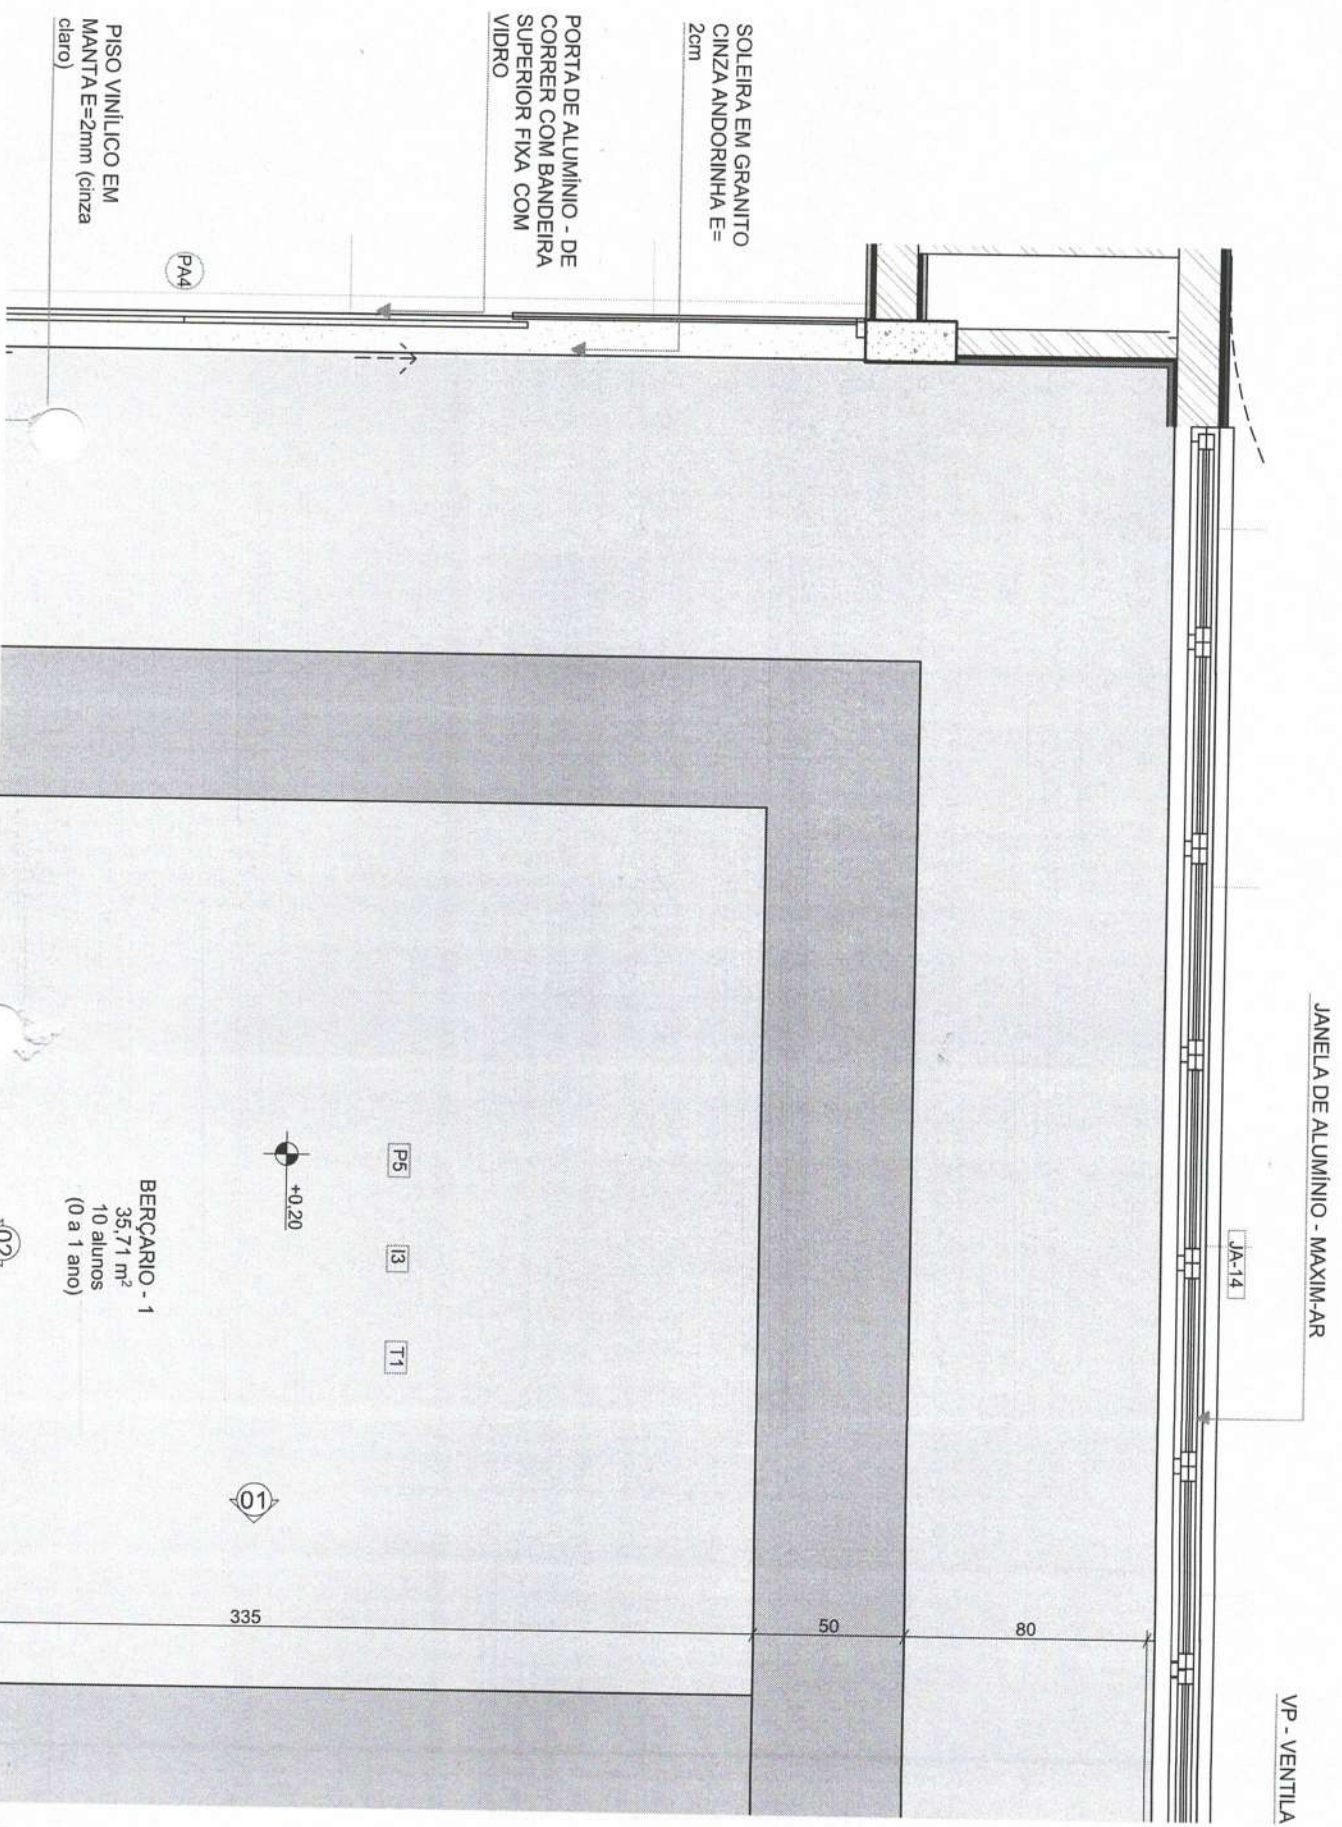

PISO VINÍLICO EM MANTA E=2mm (cinza claro)

1
COZINHA
ESCALA 1:25

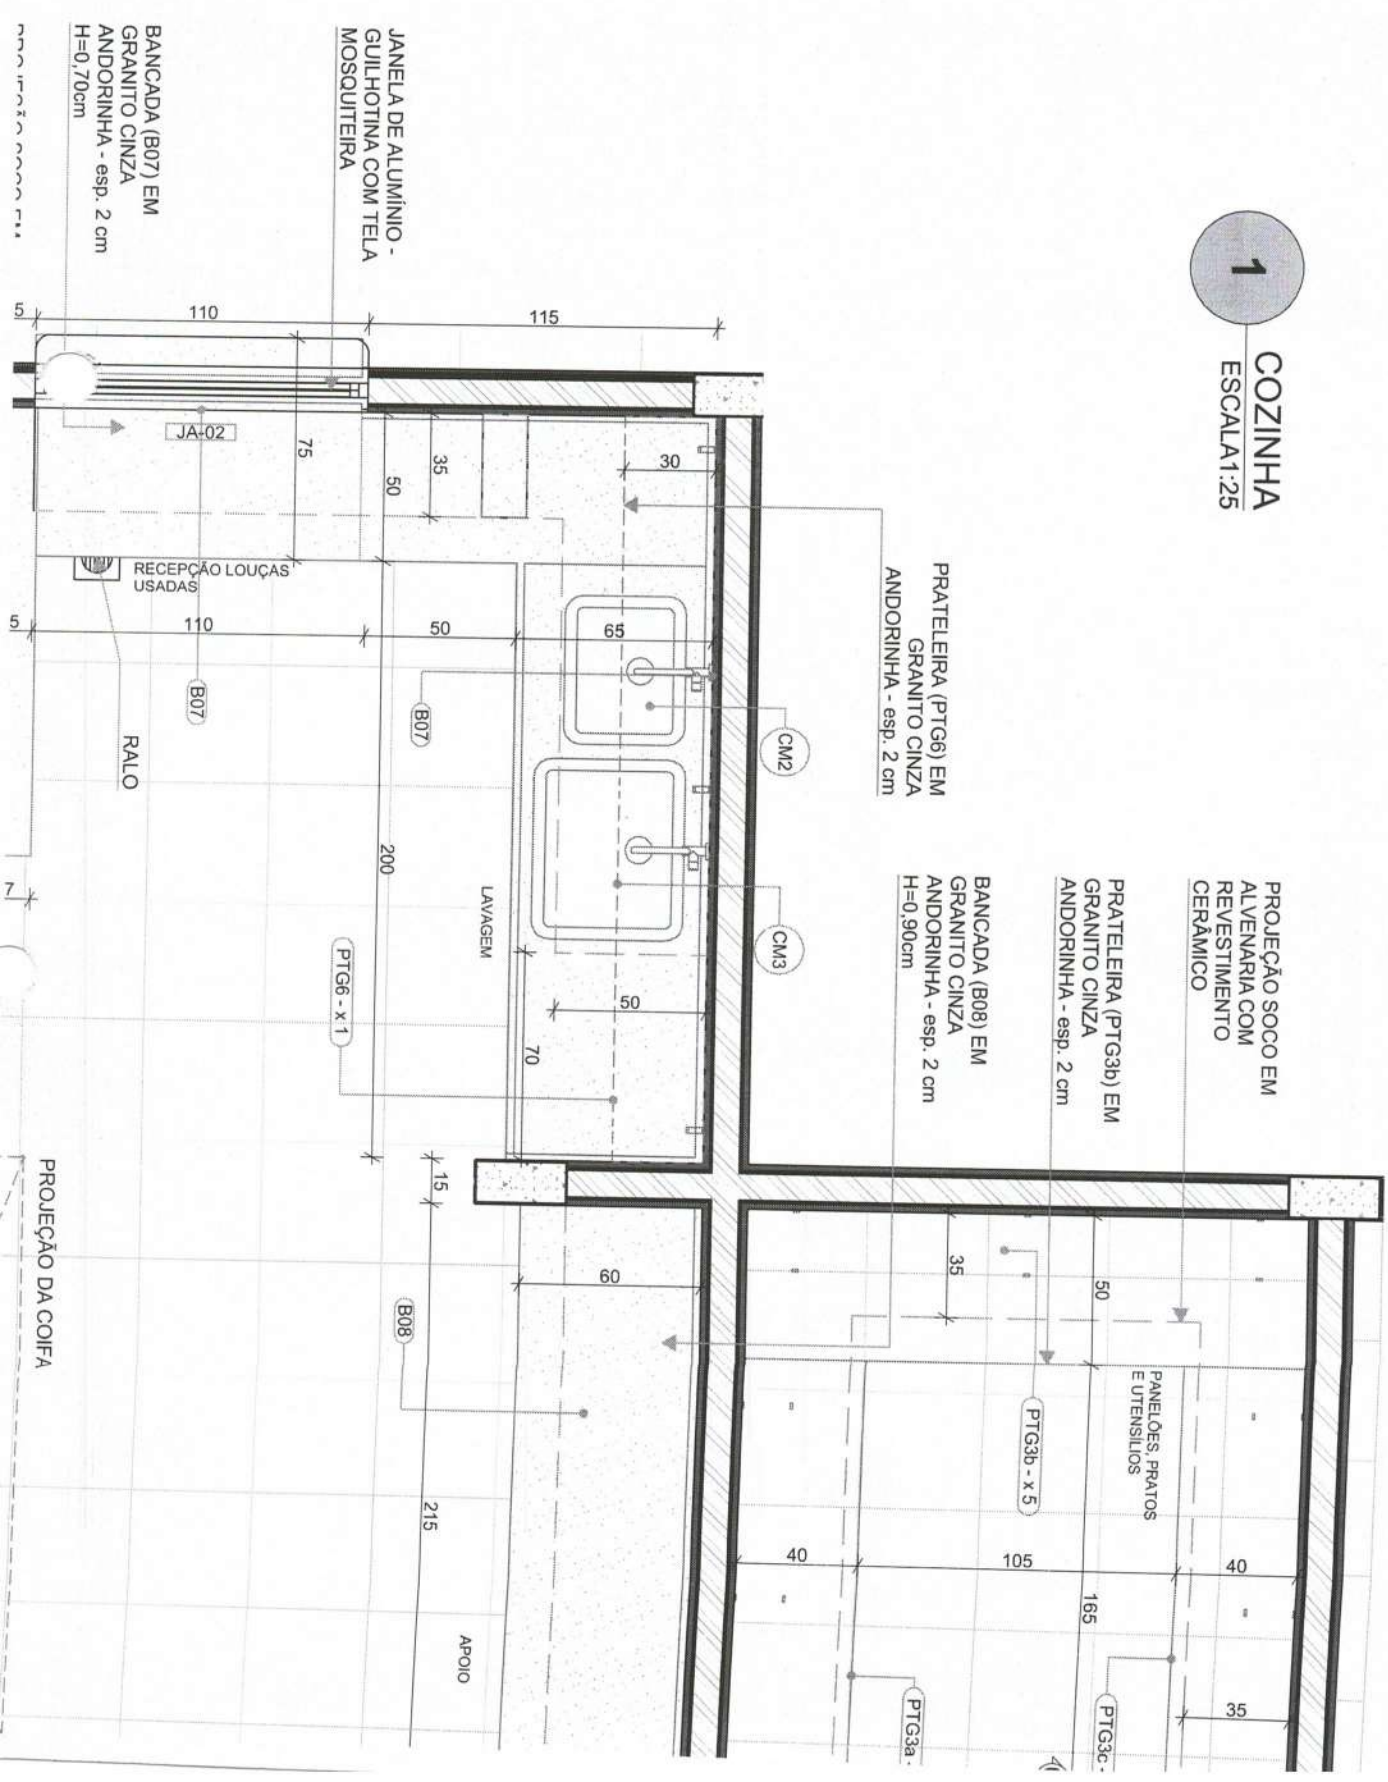


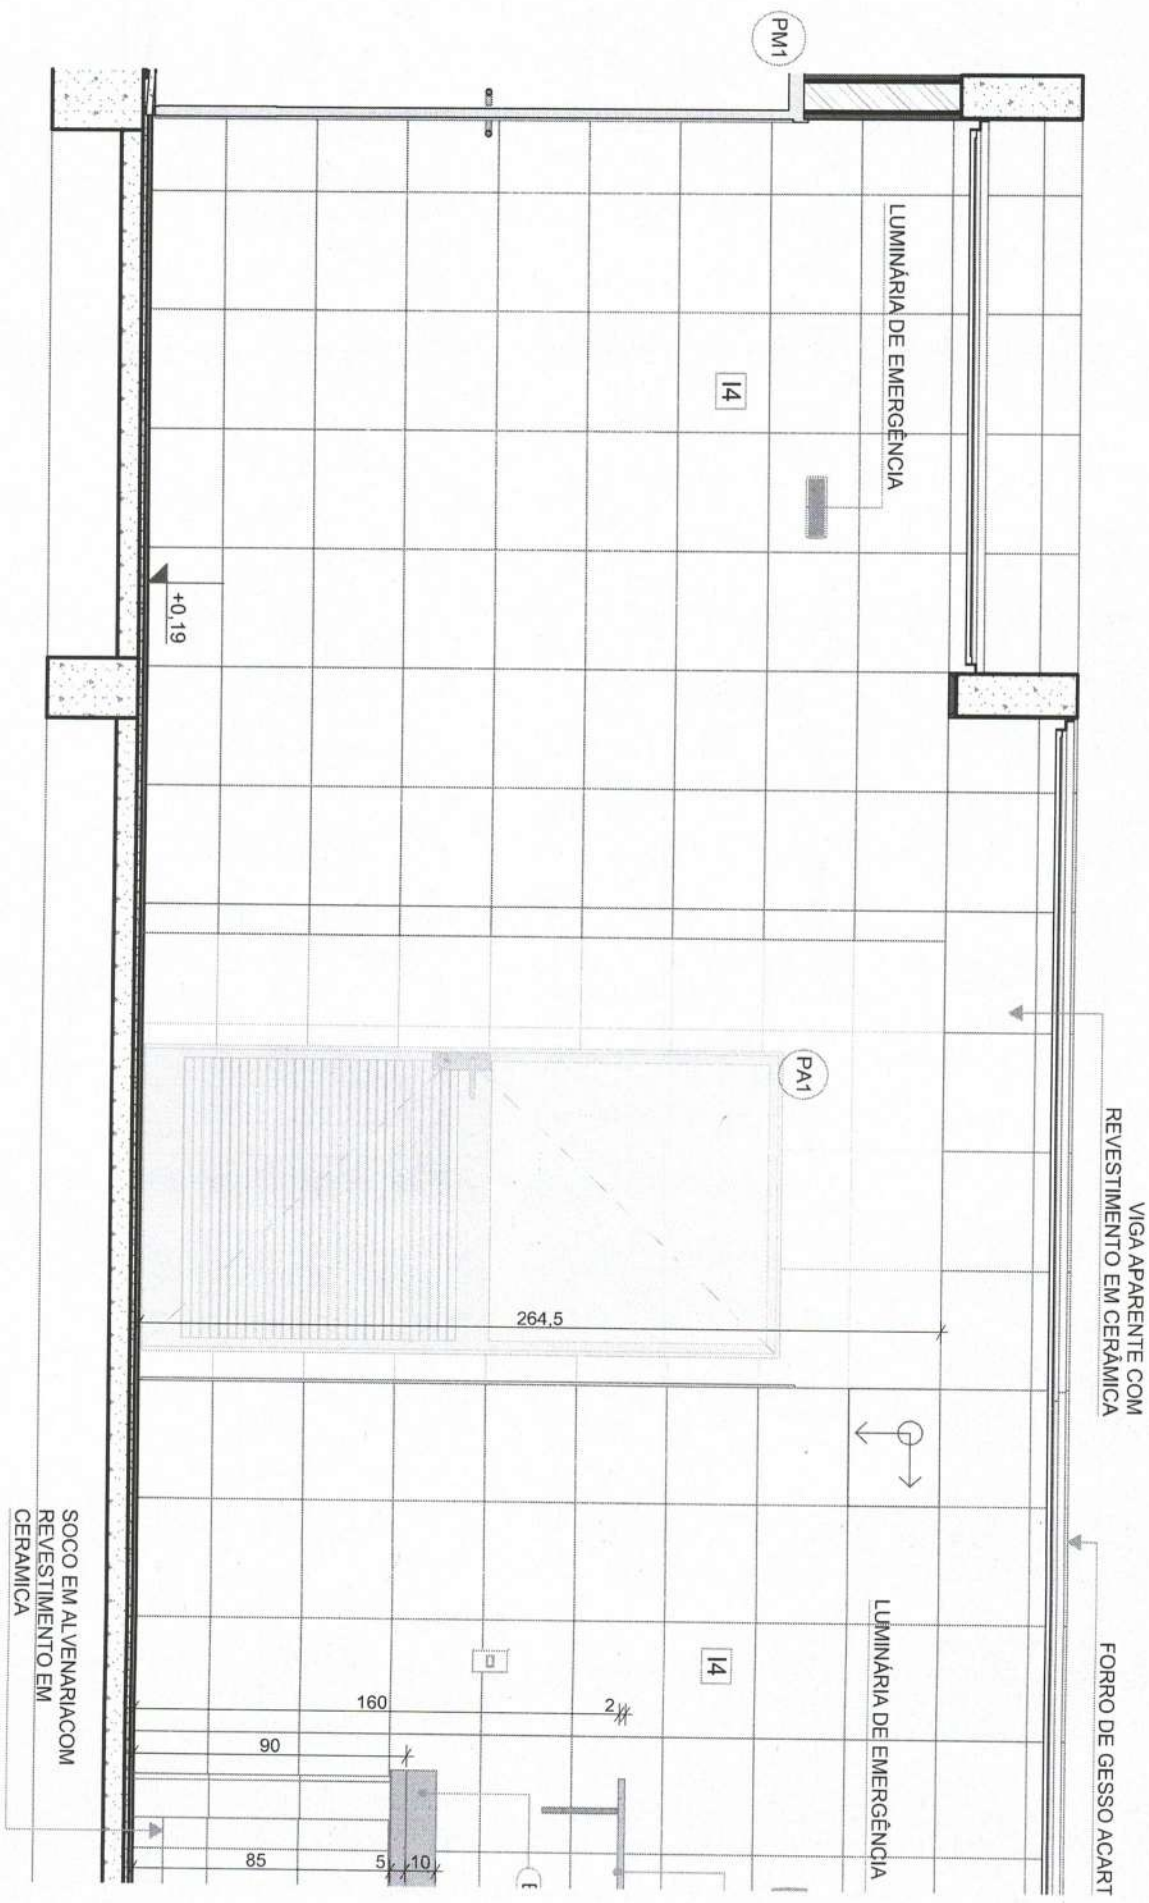


VISTA 02

1

ROUPARIA E LAVANDERIA/DML
ESCALA 1:25

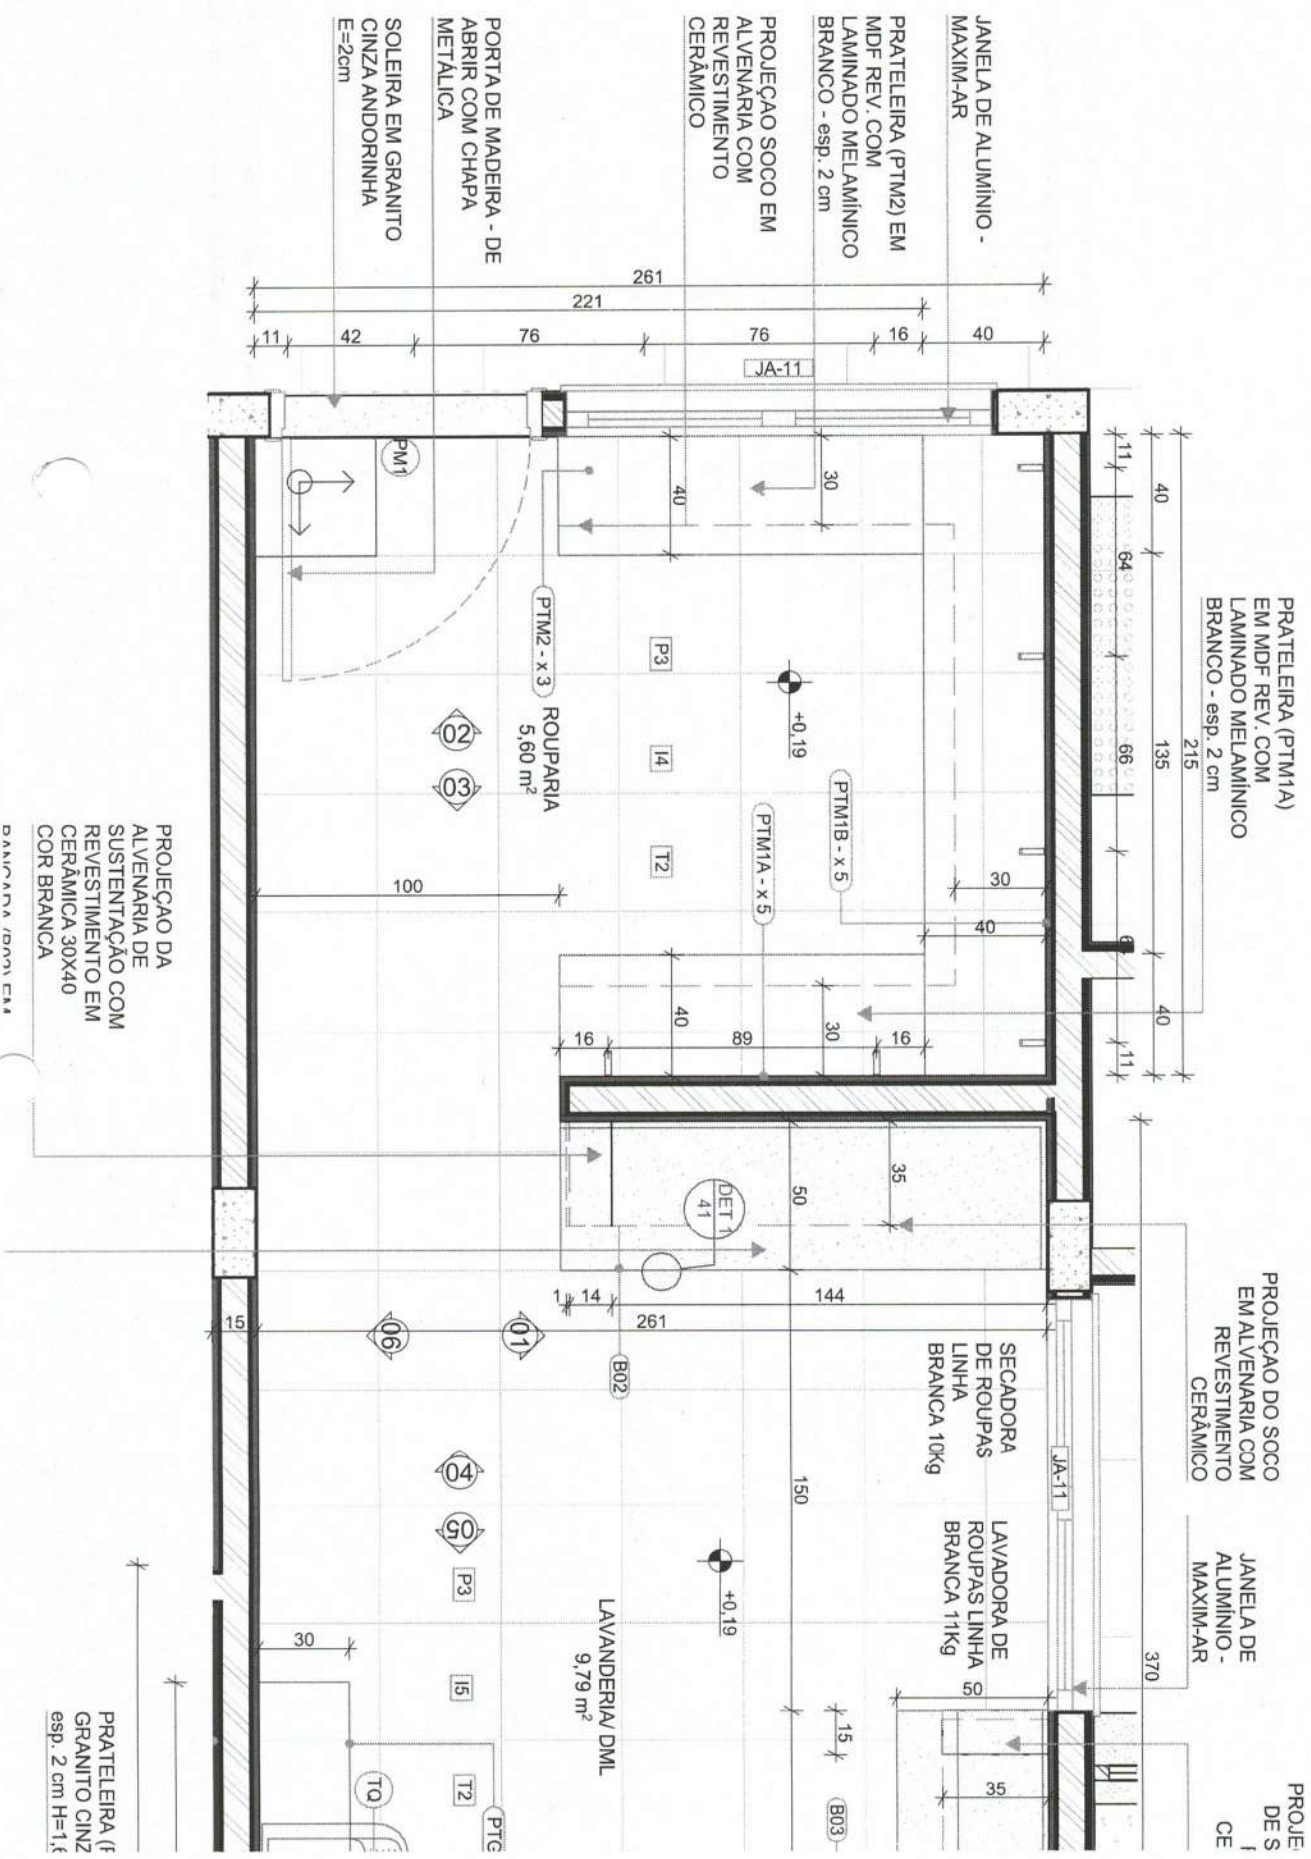

1
DESPENSA
ESCALA 1:25

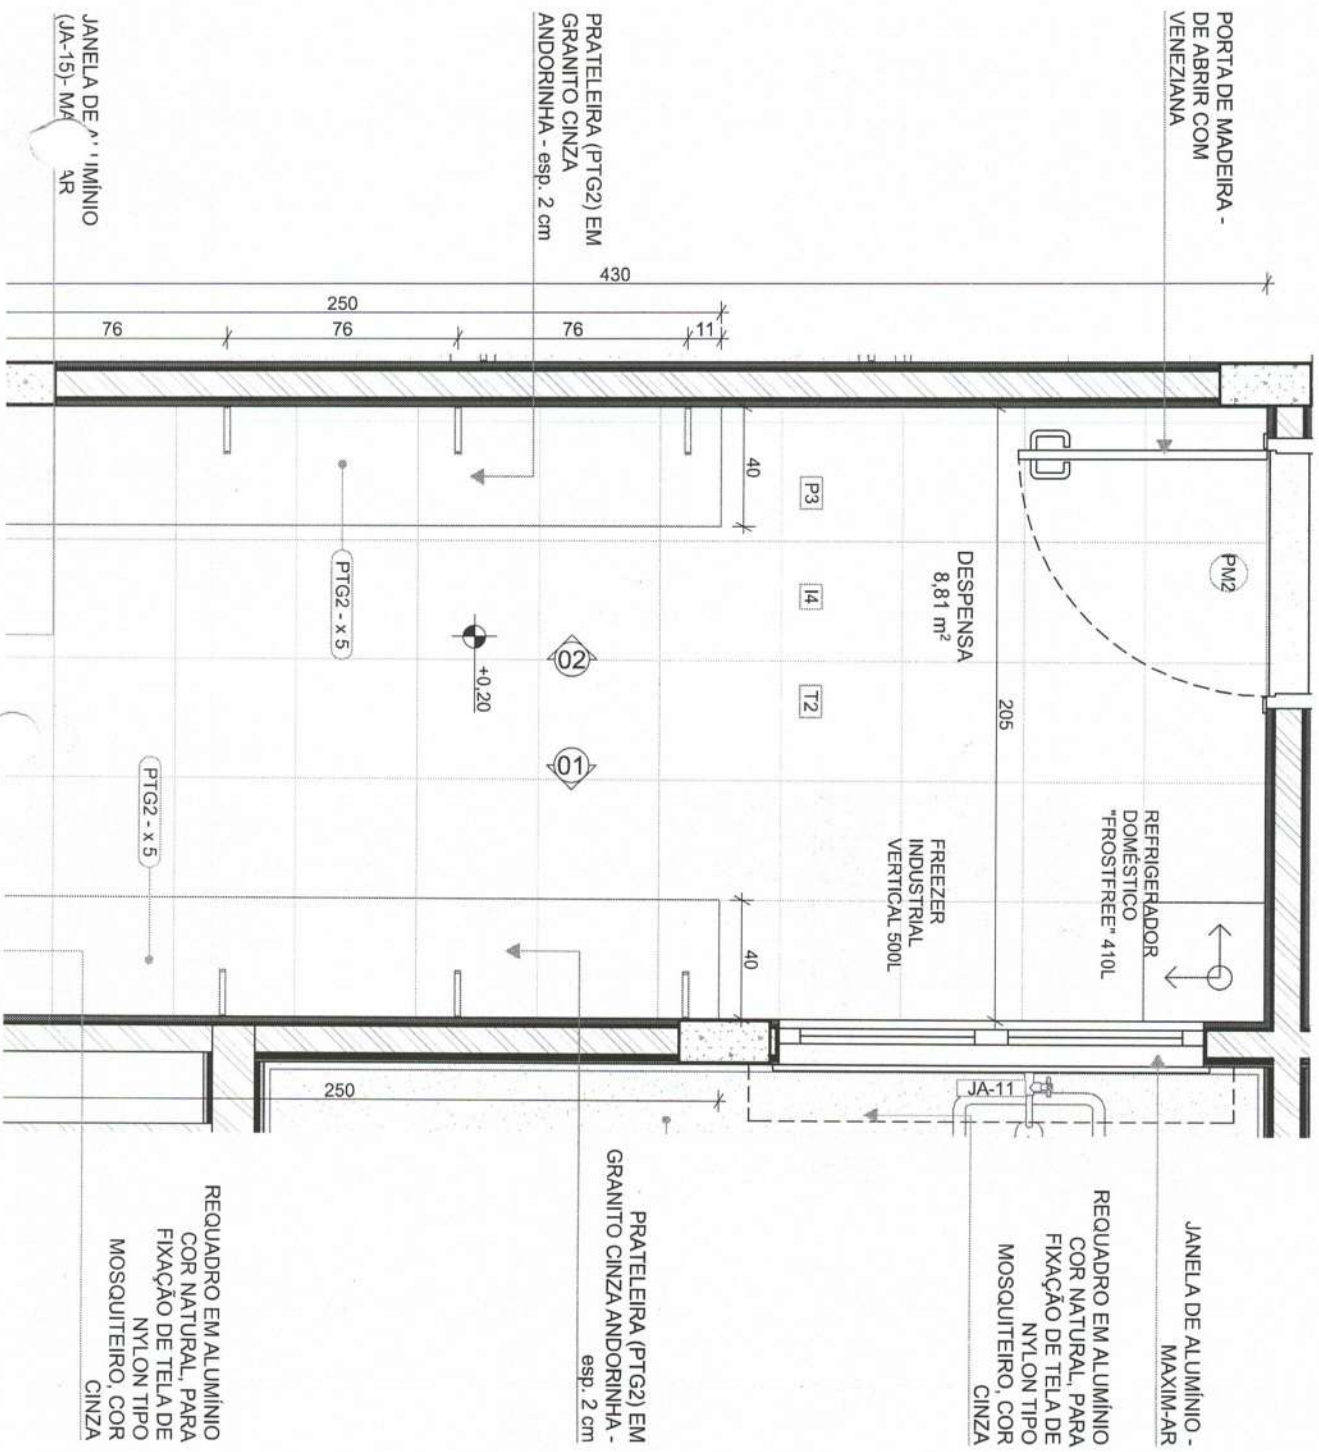

ESCALA1:25



BANCADA (B19) EM
CINZA ANDORIN
cm

ESCALA1:25



2

SANTÁRIO PCD INFANTIL
ESCALA 1:25

