
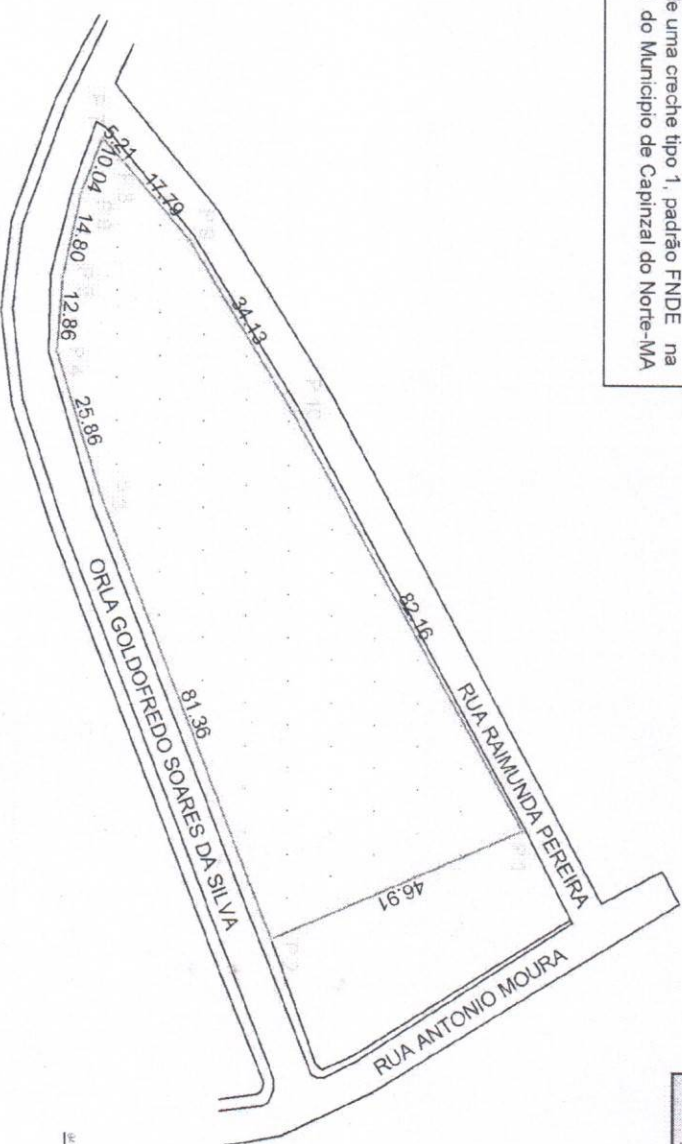


Nº ANO PROPOSTA:
003424/2024

NUMERO DA PROPOSTA NOVO PAC- SELEÇÃO
26298006935/2023

ESPECIFICAÇÃO
Construção de uma creche tipo 1, padrão FNDE na Zona Urbana do Município de Capinzal do Norte-MA

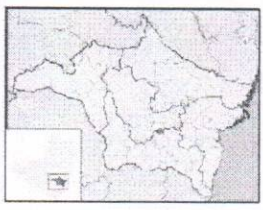

LETTERAS	COORDENADAS (N)	E (metros)	AZIMUTES	DESTAÇAMENTO (m)	FATOR DE ESCALA	COORDENADAS (E)	COORDENADAS (S)
Vértice V000	9.477.891,23	574.452,80	159,32,49°	46,91	0,99999866	0.4017,748 E	4.4330,211 S
P01 P02	9.477.849,19	574.491,47	249,41,19°	81,36	0,99999853	0.4017,756 E	4.4331,812 S
P02 P03	9.477.819,82	574.405,68	252,39,30°	25,86	0,99999848	0.4016,298 E	4.4332,578 S
P03 P04	9.477.810,52	574.393,89	273,39,40°	12,86	0,99999843	0.4014,495 E	4.4332,807 S
P04 P05	9.477.811,81	574.368,18	282,44,11°	14,80	0,99999838	0.4014,078 E	4.4332,801 S
P05 P06	9.477.815,07	574.353,73	290,57,44°	10,94	0,99999831	0.4013,509 E	4.4332,695 S
P06 P07	9.477.810,68	574.344,36	477,47,00°	5,31	0,99999824	0.4013,506 E	4.4332,579 S
P07 P08	9.477.822,16	574.348,71	49,47,00°	17,79	0,99999814	0.4013,430 E	4.4332,464 S
P08 P09	9.477.853,65	574.301,60	69,39,90°	34,13	0,99999802	0.4013,871 E	4.4332,090 S
P09 P10	9.477.861,40	574.300,56	80,59,80°	82,16	0,99999833	0.4014,818 E	4.4331,511 S

Sonelton da Conceição de Moura
Comendador da Vigilância Sanitária
Portaria nº 0191/2024

PLANTA DO IMÓVEL

Endereço: RUA RAIMUNDA PEREIRA, 326, 45 m

Área: 4.650,36 m²

Proprietário: MUNICÍPIO DE CAPINZAL DO NORTE

Matrícula: 1361/12024

Data: 13/01/2024

Escala: 1:2000



ESMURRADO
MUNICÍPIO DE CAPINZAL DO NORTE
OL 9.13.389/0001.10

