



Nº /ANO PROPOSTA:
003424/2024

NUMERO DA PROPOSTA NOVO PAC- SELEÇÃO
26298006935/2023

ESPECIFICAÇÃO
Construção de uma creche tipo 1, padrão FNDE na Zona Urbana do Município de Capinzal do Norte-MA

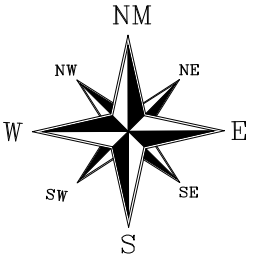

SIRGAS 2000
FUSO 23K
MERIDIANO 45°W

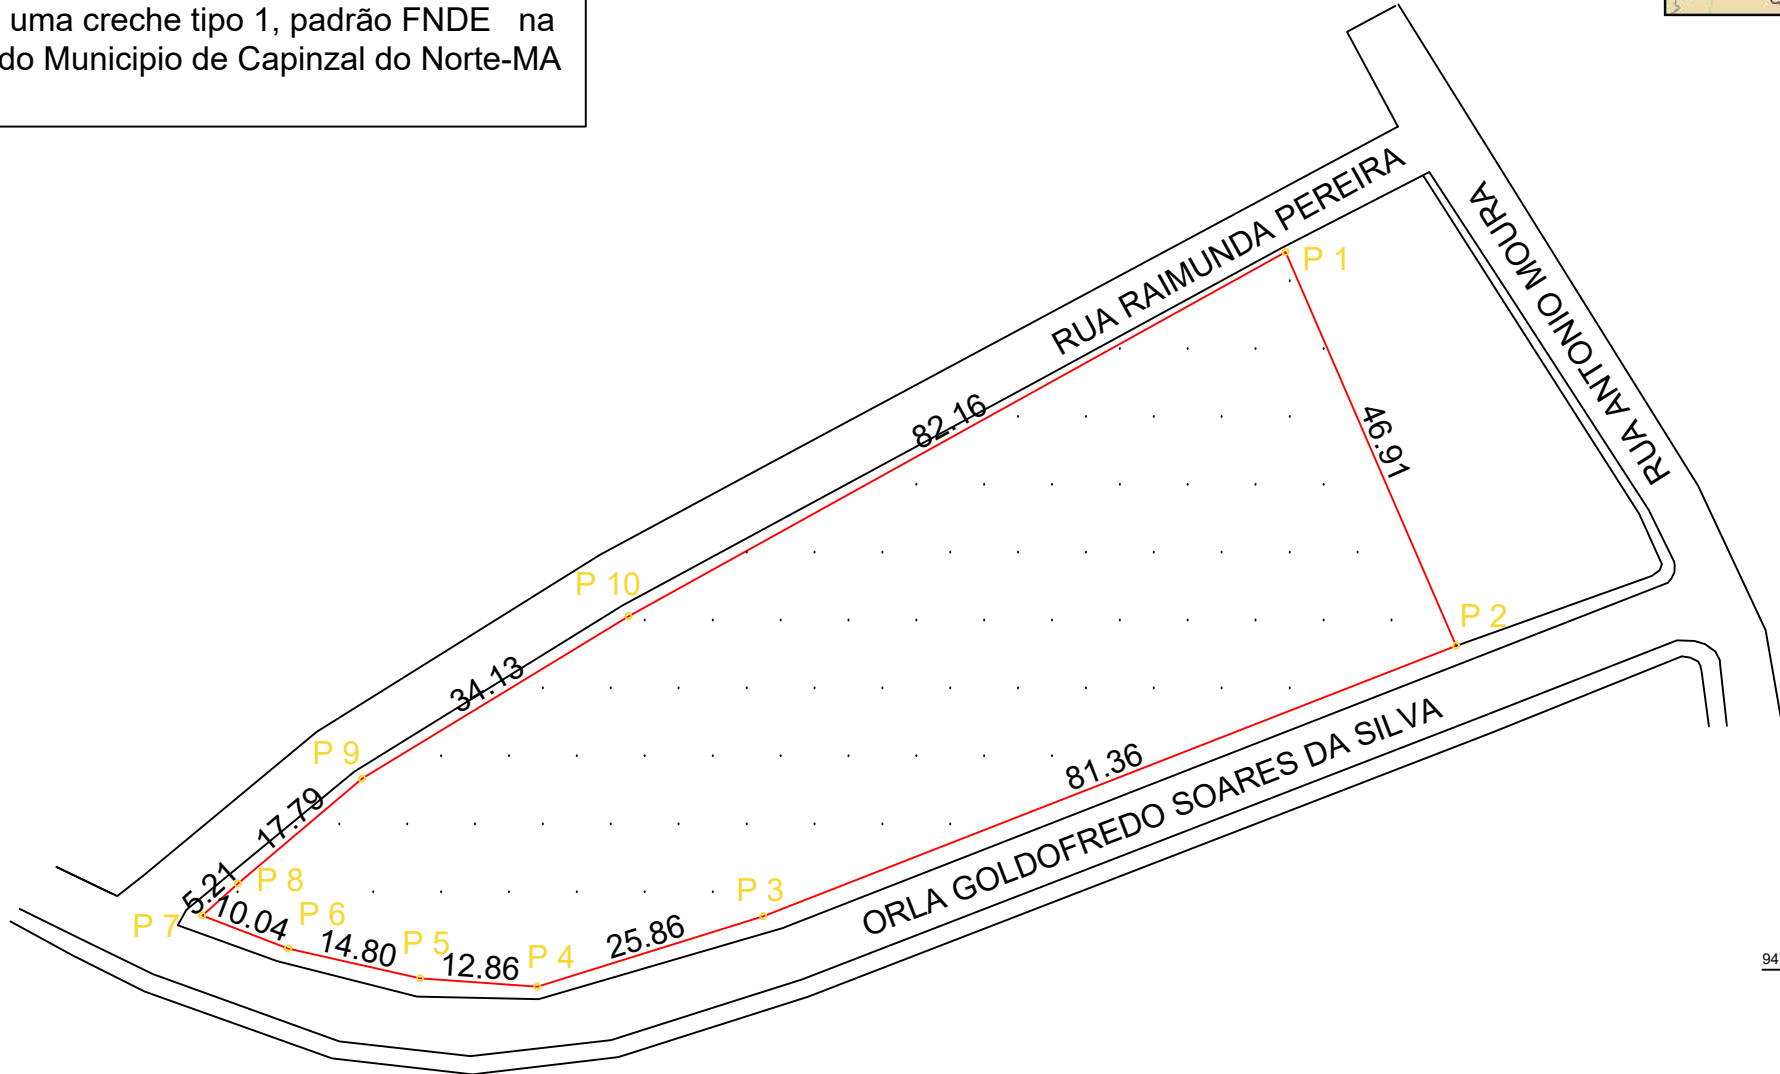

PLANTA DO IMÓVEL FL ÚNICA

Imóvel: IMÓVEL LOCALIZADO NA ZONA URBANA DE CAPINZAL DO NORTE-MA
 Proprietário: MUNICÍPIO DE CAPINZAL DO NORTE
 Município: CAPINZAL DO NORTE
 Comarca: CAPINZAL DO NORTE
 Estado (UF): MA
 Data: 13/11/2024
 Escala: 1:2000

Áreas e Perímetros:

Área: 4.560,86 m²

Perímetro (m): 326,45 m

CONVENÇÕES

- CANOAS, RIOS E OU RIBEIROS
- ÁREA DE RESERVA LEGAL
- ÁREA DE PRESERVAÇÃO PERMANENTE
- CERCA DE VISUA
- ESTRADA
- VÉRTICE

LADOS		COORDENADAS (UTM)		AZIMUTES	DISTANCIA (m)	FATOR DE ESCALA	COORDENADAS (GEOGRAFICAS)	
Vértices	Vértices	N (metros)	E (metros)				Longitude	Latitude
P01	P02	9.477.691,23	574.462,80	156°32'49"	46,91	0.99966866	0°40'17.148" E	4°43'30.211" S
P02	P03	9.477.648,19	574.481,47	248°41'13"	81,36	0.99966853	0°40'17.755" E	4°43'31.612" S
P03	P04	9.477.618,62	574.405,68	252°39'30"	25,86	0.99966848	0°40'15.296" E	4°43'32.578" S
P04	P05	9.477.610,92	574.380,99	273°58'40"	12,86	0.99966846	0°40'14.495" E	4°43'32.830" S
P05	P06	9.477.611,81	574.368,16	282°44'11"	14,80	0.99966843	0°40'14.078" E	4°43'32.801" S
P06	P07	9.477.615,07	574.353,73	290°57'44"	10,04	0.99966841	0°40'13.609" E	4°43'32.695" S
P07	P08	9.477.618,66	574.344,35	47°47'09"	5,21	0.99966842	0°40'13.305" E	4°43'32.578" S
P08	P09	9.477.622,16	574.348,21	49°47'05"	17,79	0.99966844	0°40'13.430" E	4°43'32.464" S
P09	P10	9.477.633,65	574.361,80	58°39'58"	34,13	0.99966850	0°40'13.871" E	4°43'32.090" S
P10	P01	9.477.651,40	574.390,95	60°59'56"	82,16	0.99966863	0°40'14.816" E	4°43'31.511" S

ASSINATURAS

MUNICÍPIO DE CAPINZAL DO NORTE
01.613.309/0001-10

Resp. Téc: